

Département de l'Yonne

COMMUNAUTE DE COMMUNES DE LA VANNE ET DU PAYS D'OTHE



DOCUMENT APPROUVE

PLAN LOCAL D'URBANISME INTERCOMMUNAL

Commune de VAUMORT

5.1.2.19 Plan des servitudes d'utilité publique

Ensemble de la commune au 1/7 000ème

Plan n°5.1.2.19

Arrêté par délibération du Conseil
Communautaire : le 20/08/2019
Approuvé par délibération du Conseil
Communautaire : le 26/05/2021

INITIATIVE Aménagement et Développement
Adresse : 4, Passage Jules DIDIER - 70000
VESOUL
Tél : 03.84.75.46.47 - Fax : 03.84.75.31.69
initiativead@orange.fr



Agence de Besançon
Tél : 03.81.83.53.29 - initiativead25@orange.fr

REVISIONS, MODIFICATIONS ET MISES A JOUR

Modification simplifiée n°1 approuvée le 17/07/2025

0 70 140 210 280 350 m



* Origine cadastre (C) - DGFIP - Droits de l'Etat réservés - 2012*
Plan cadastral actualisé en Octobre 2019

Légende de la commune concernée :

■ Limite de la commune concernée

AC1 : Servitudes de protection des monuments historiques

■ Monument historique

■ Périmètre de protection

I4 : Servitudes relatives à l'établissement des canalisations électriques


▶▶▶ HTB

▶▶ HTA

--- PT3 : Servitudes relatives aux communications téléphoniques et télégraphiques concernant l'établissement et le fonctionnement des lignes et des installations de télécommunications

■ T1 : Servitudes relatives aux chemins de fer

■ EL7 : Servitudes d'alignement

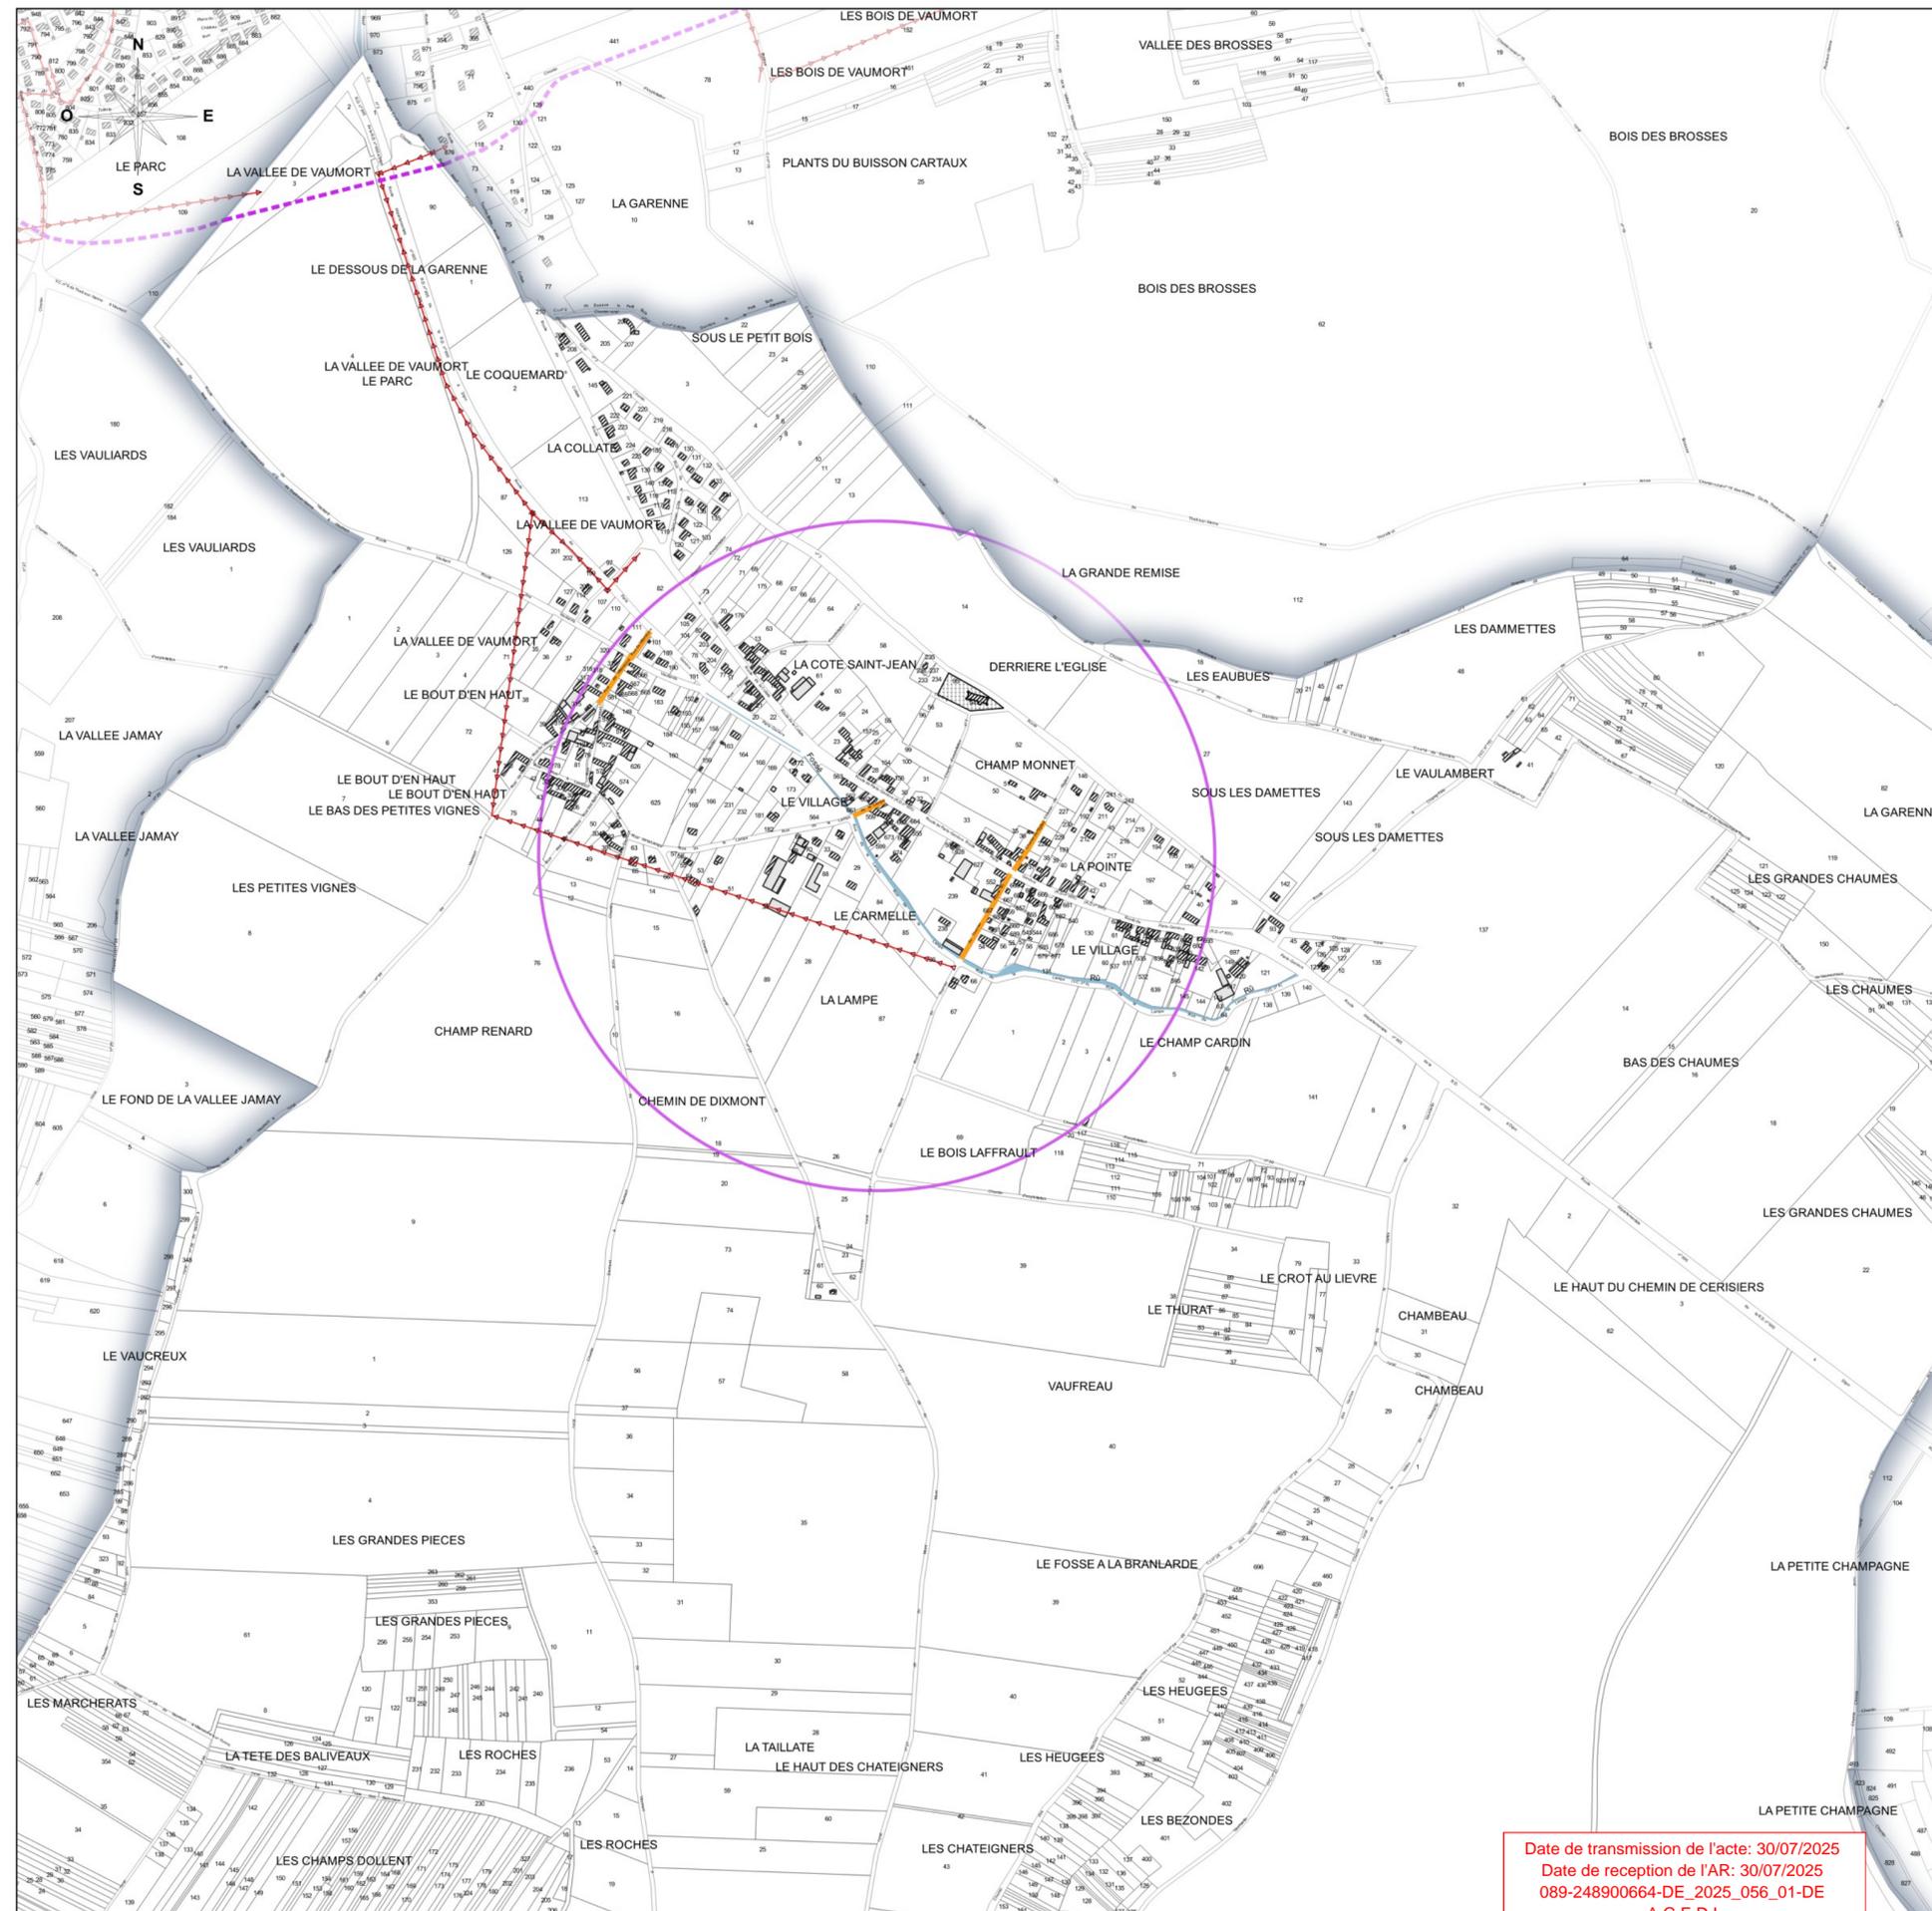

Date de transmission de l'acte: 30/07/2025
Date de réception de l'AR: 30/07/2025
089-248900664-DE_2025_056_01-DE
A G E D I