

Département de l'Yonne

COMMUNAUTE DE COMMUNES DE
LA VANNE ET DU PAYS D'OTHE



DOCUMENT APPROUVE

PLAN LOCAL D'URBANISME INTERCOMMUNAL

5. ANNEXES

5.2 Annexes sanitaires

5.2.3 Plan du réseau d'eau potable

Pièce n°5.2.3

Arrêté par délibération du Conseil
Communautaire : le 20/08/2019
Approuvé par délibération du Conseil
Communautaire : le 26/05/2021

INITIATIVE Aménagement et Développement

Adresse : 4, Passage Jules DIDIER - 70000
VESOUL

Tél : 03.84.75.46.47 - Fax : 03.84.75.31.69
initiativead@orange.fr



initiative

Agence de Besançon
Tél : 03.81.83.53.29 - initiativead25@orange.fr


0 1000 2000 3000 4000 m



Légende

Réseaux AEP

-  eau brute
-  feeder
-  refoulement
-  refoulement-distribution
-  distribution
-  vidange
-  Limite de commune

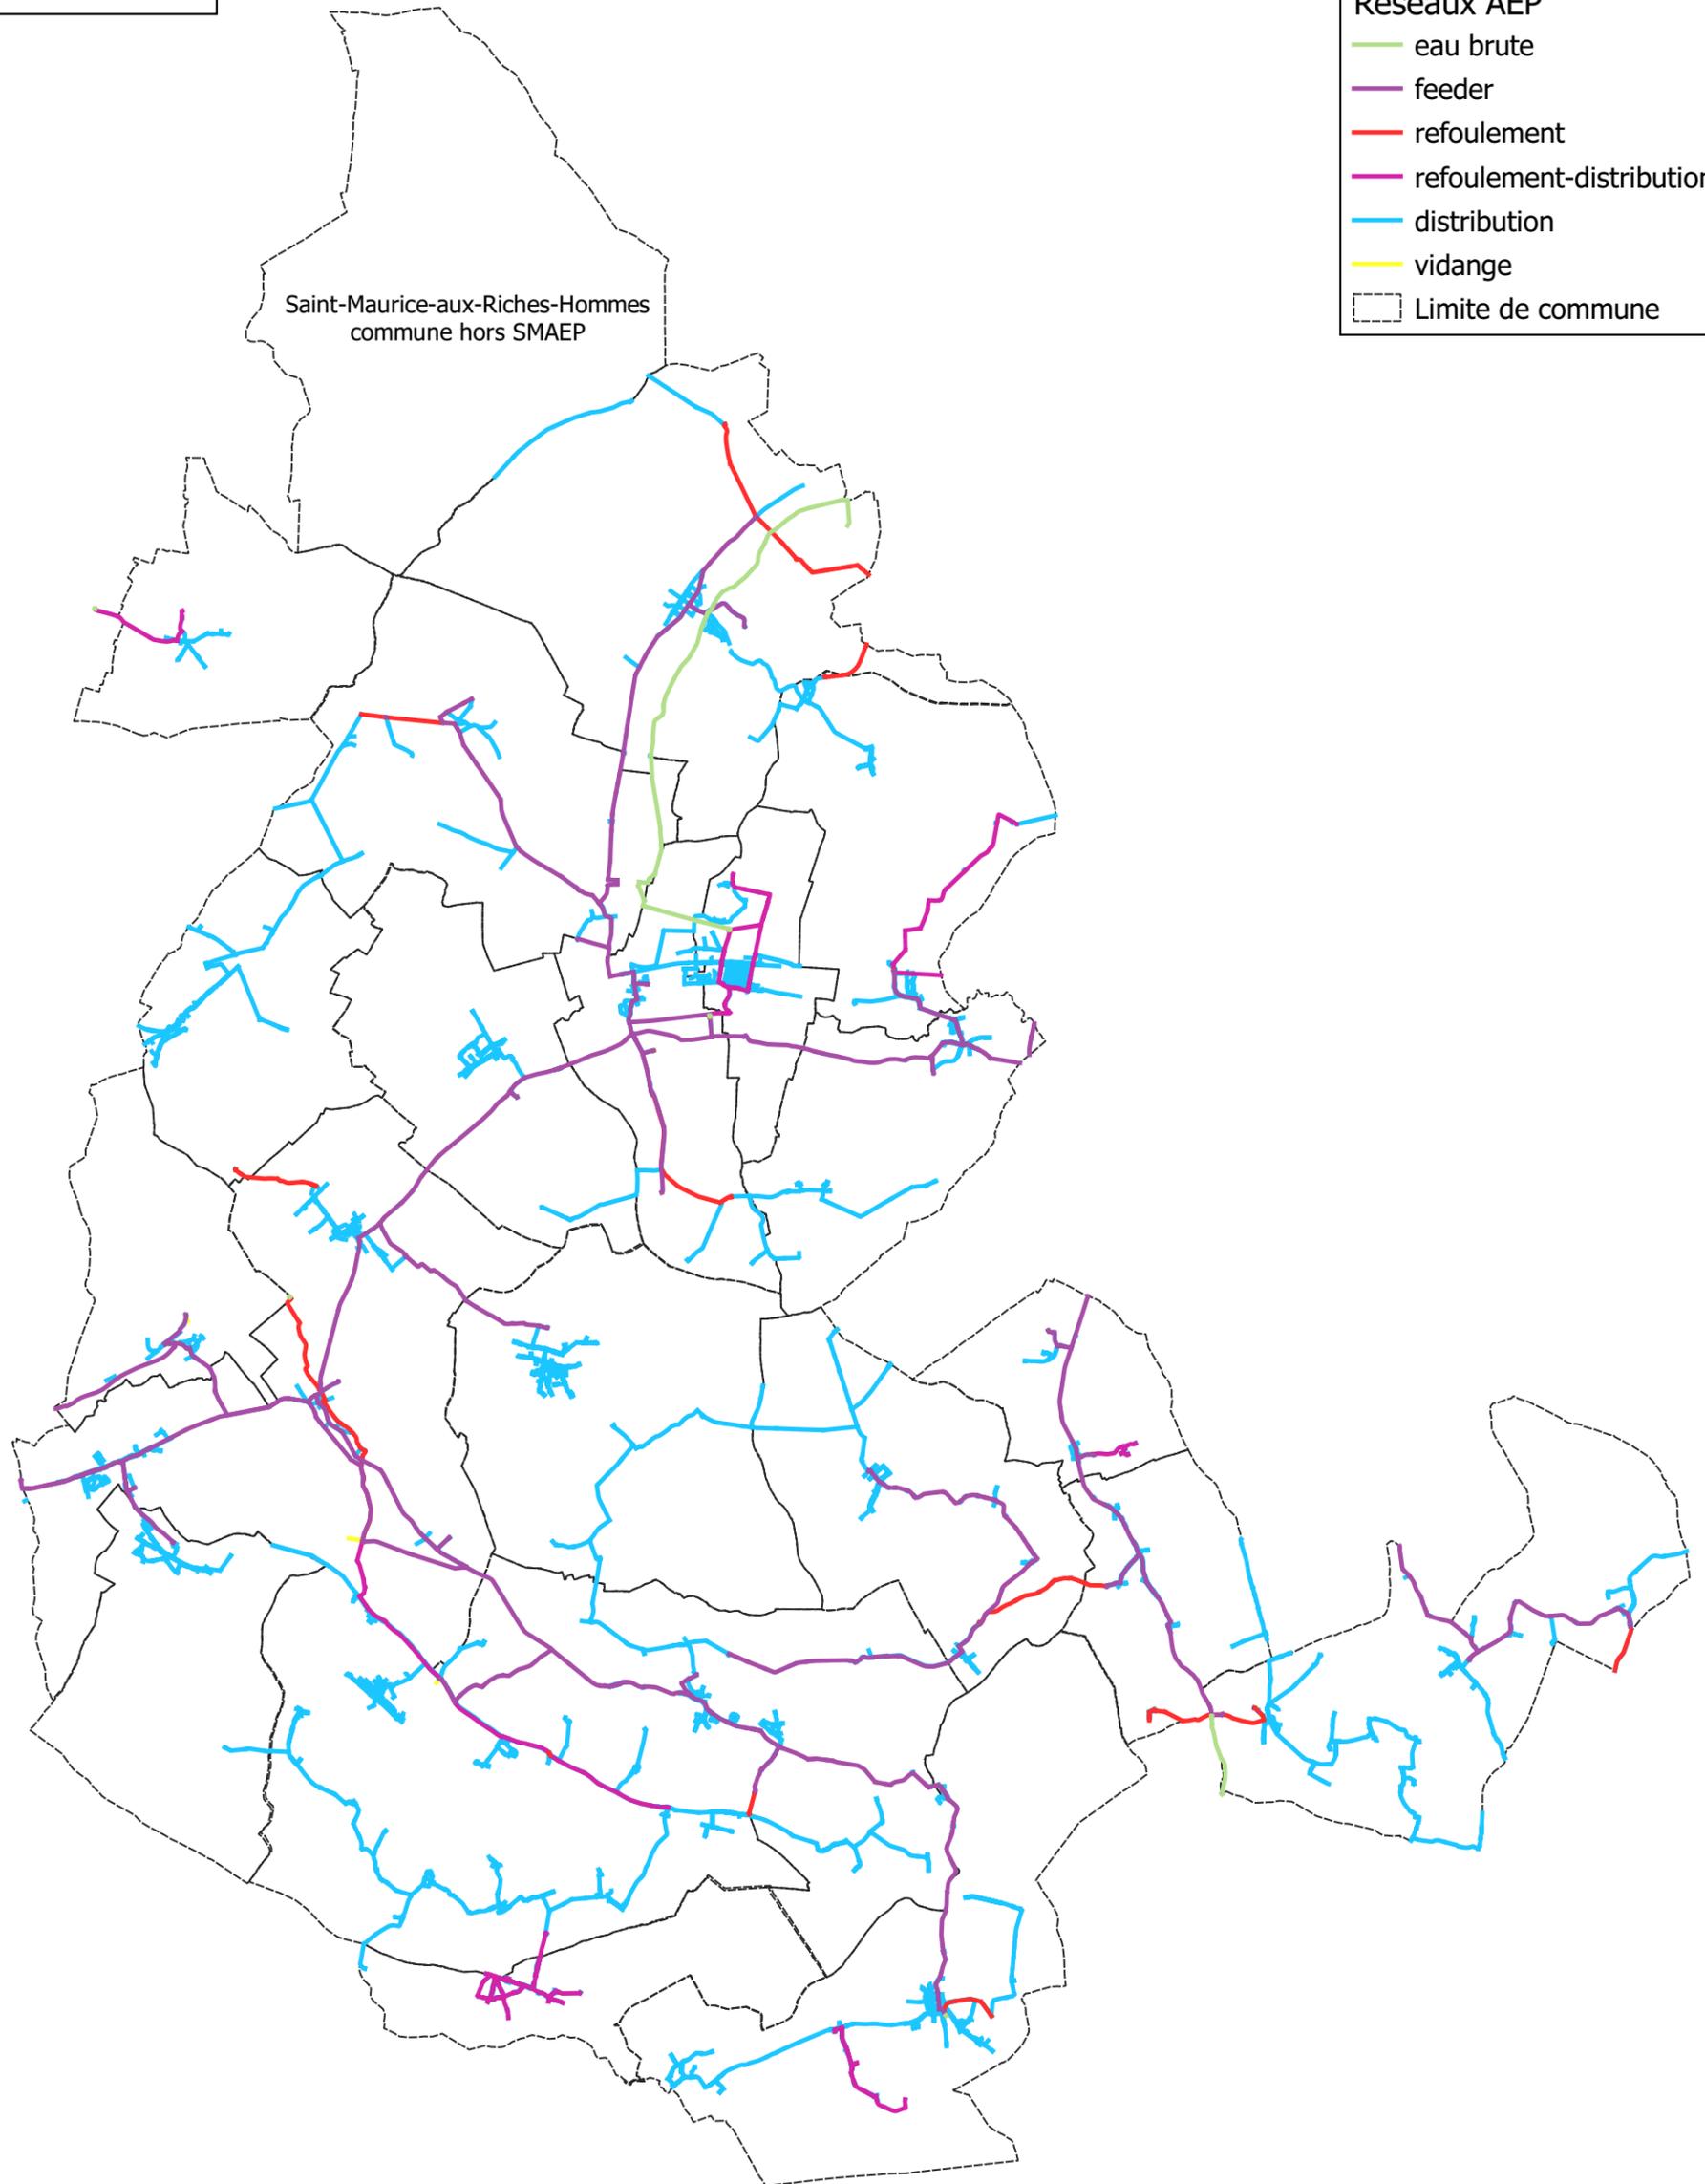

Saint-Maurice-aux-Riches-Hommes
commune hors SMAEP


Communauté de Communes de la Vanne et du Pays d'Othe
Plan Local d'Urbanisme intercommunal
Plan du réseau d'eau potable
ARCES-DILO

0 750 1500 m


Légende

Réseaux AEP

-  eau brute
-  feeder
-  refoulement
-  refoulement-distribution
-  distribution
-  vidange
-  Limite de commune

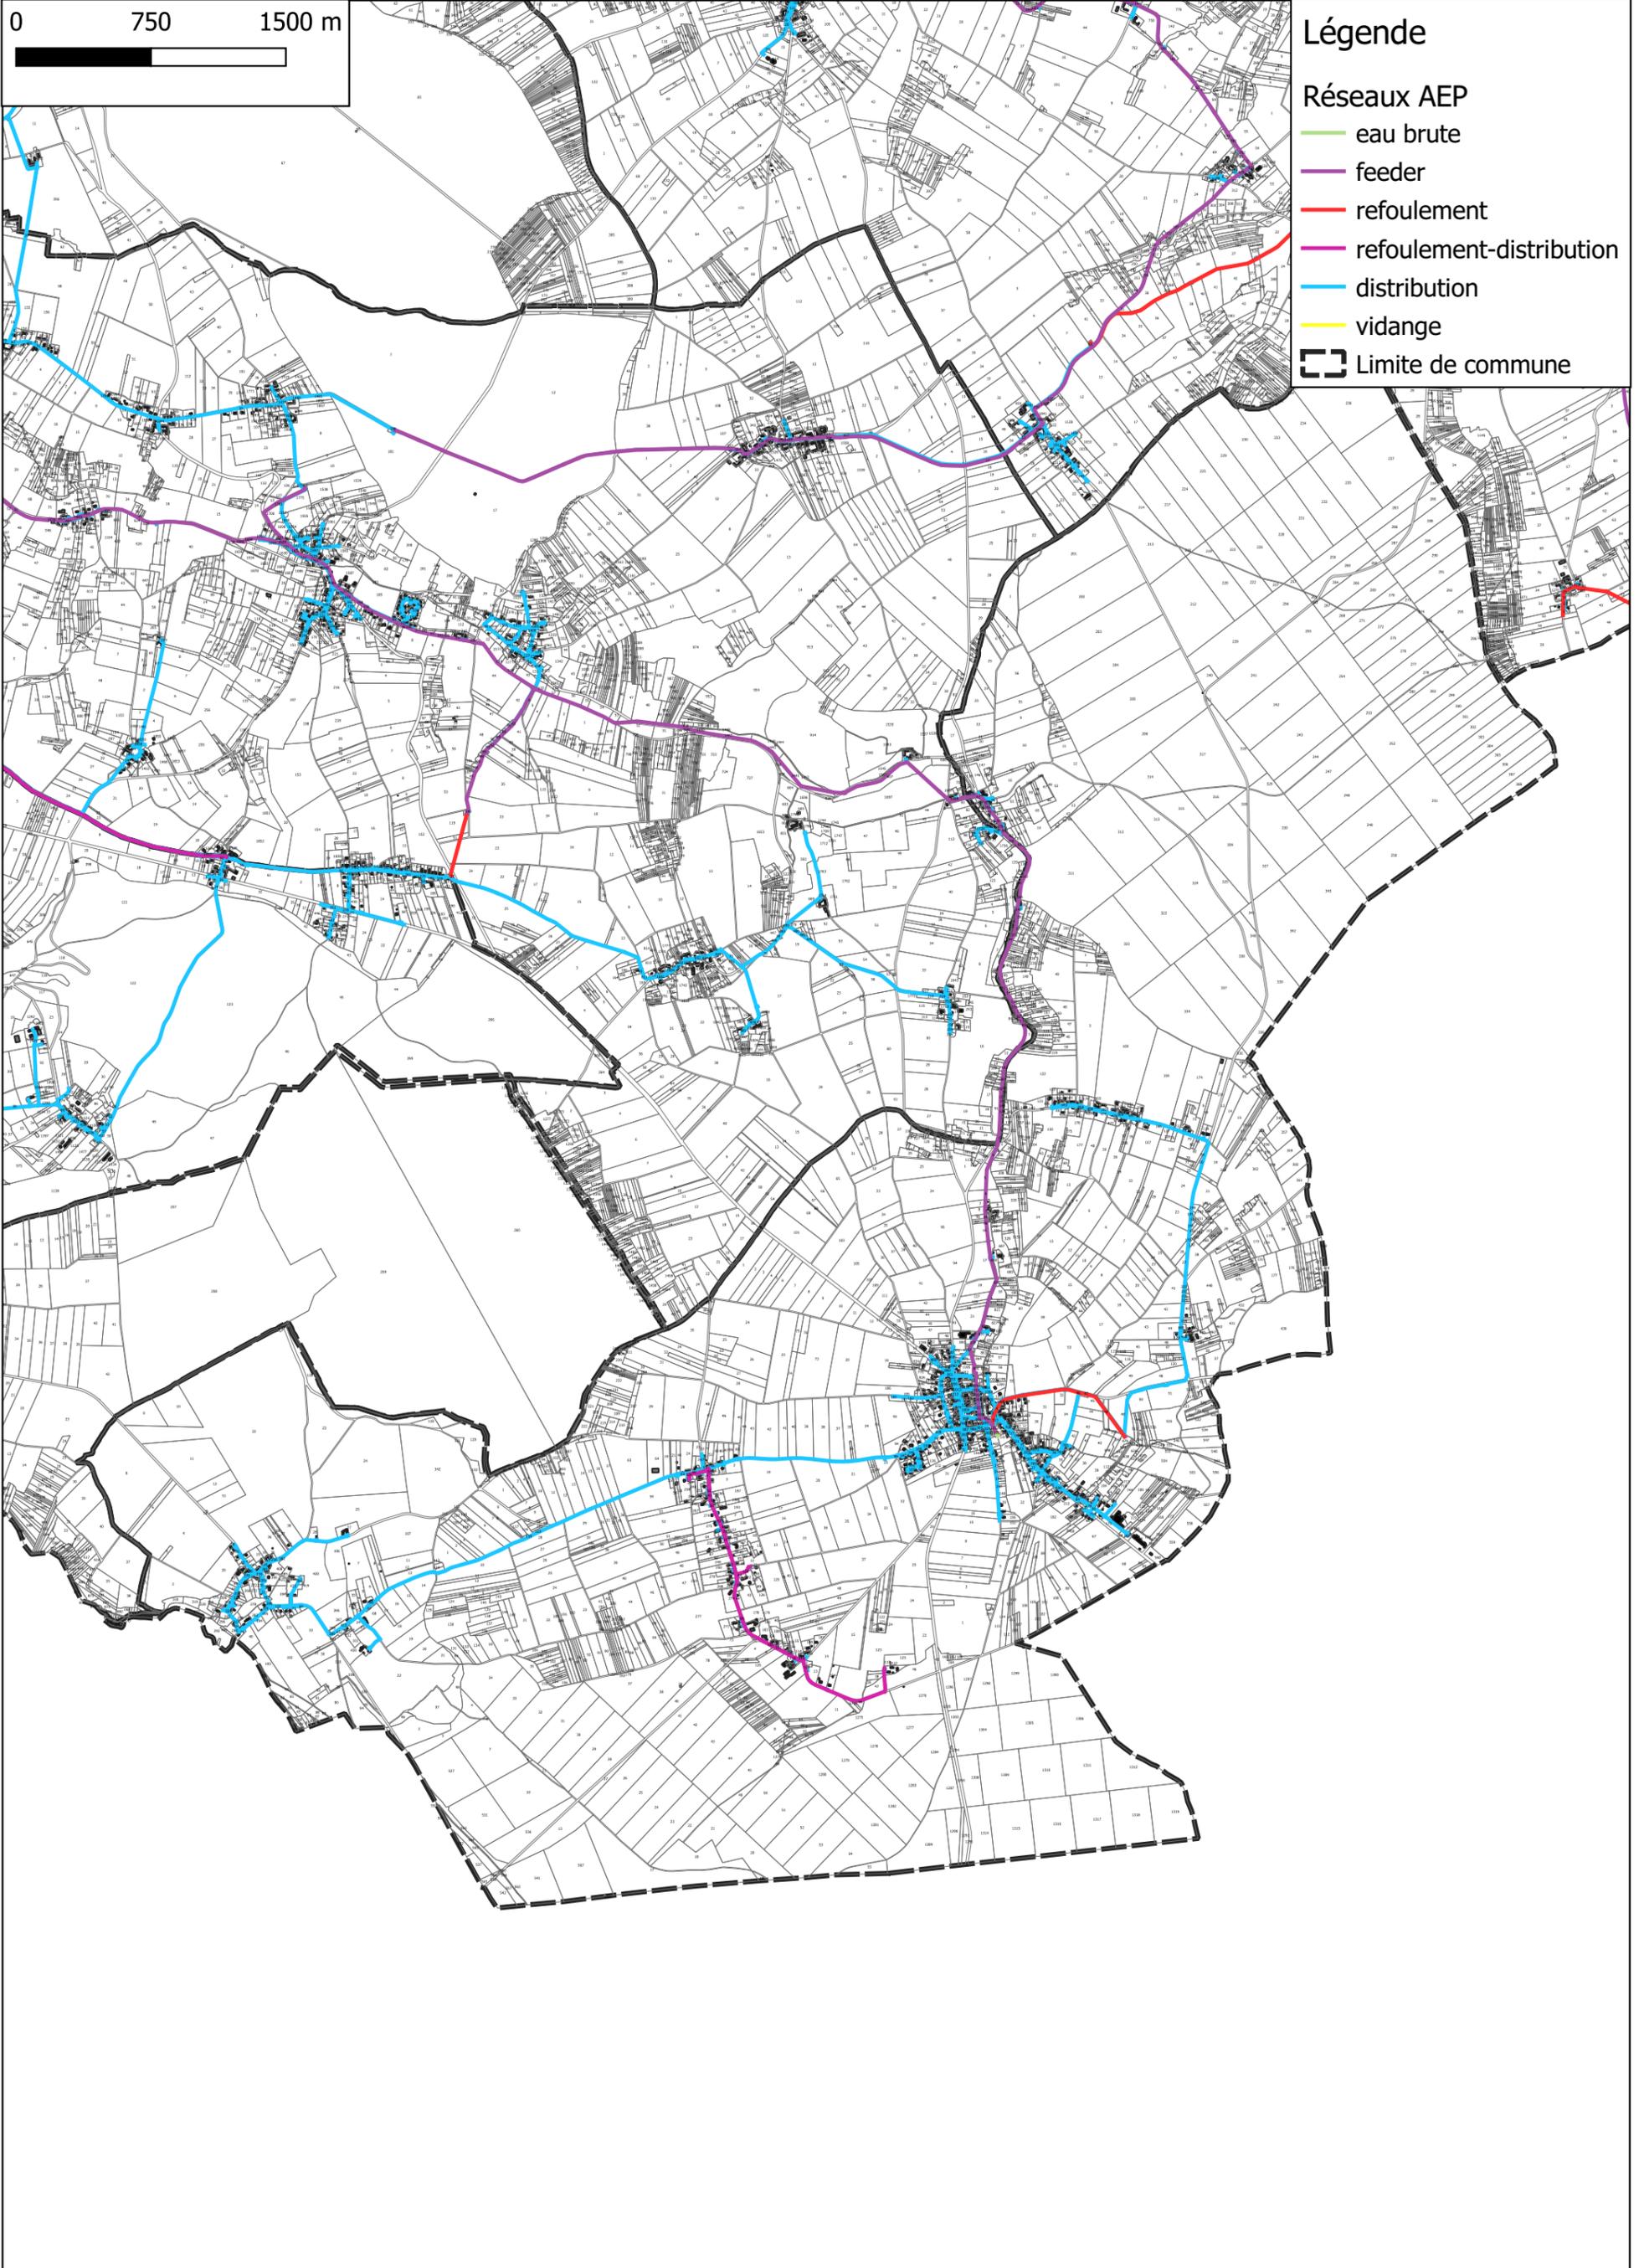


Communauté de Communes de la Vanne et du Pays d'Othe
Plan Local d'Urbanisme intercommunal
Plan du réseau d'eau potable
BAGNEAUX

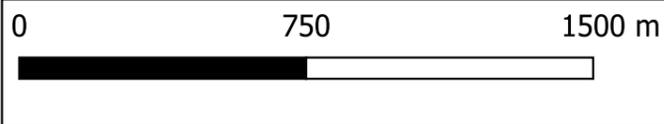


Légende

Réseaux AEP

- eau brute
- feeder
- refoulement
- refoulement-distribution
- distribution
- vidange
- Limite de commune

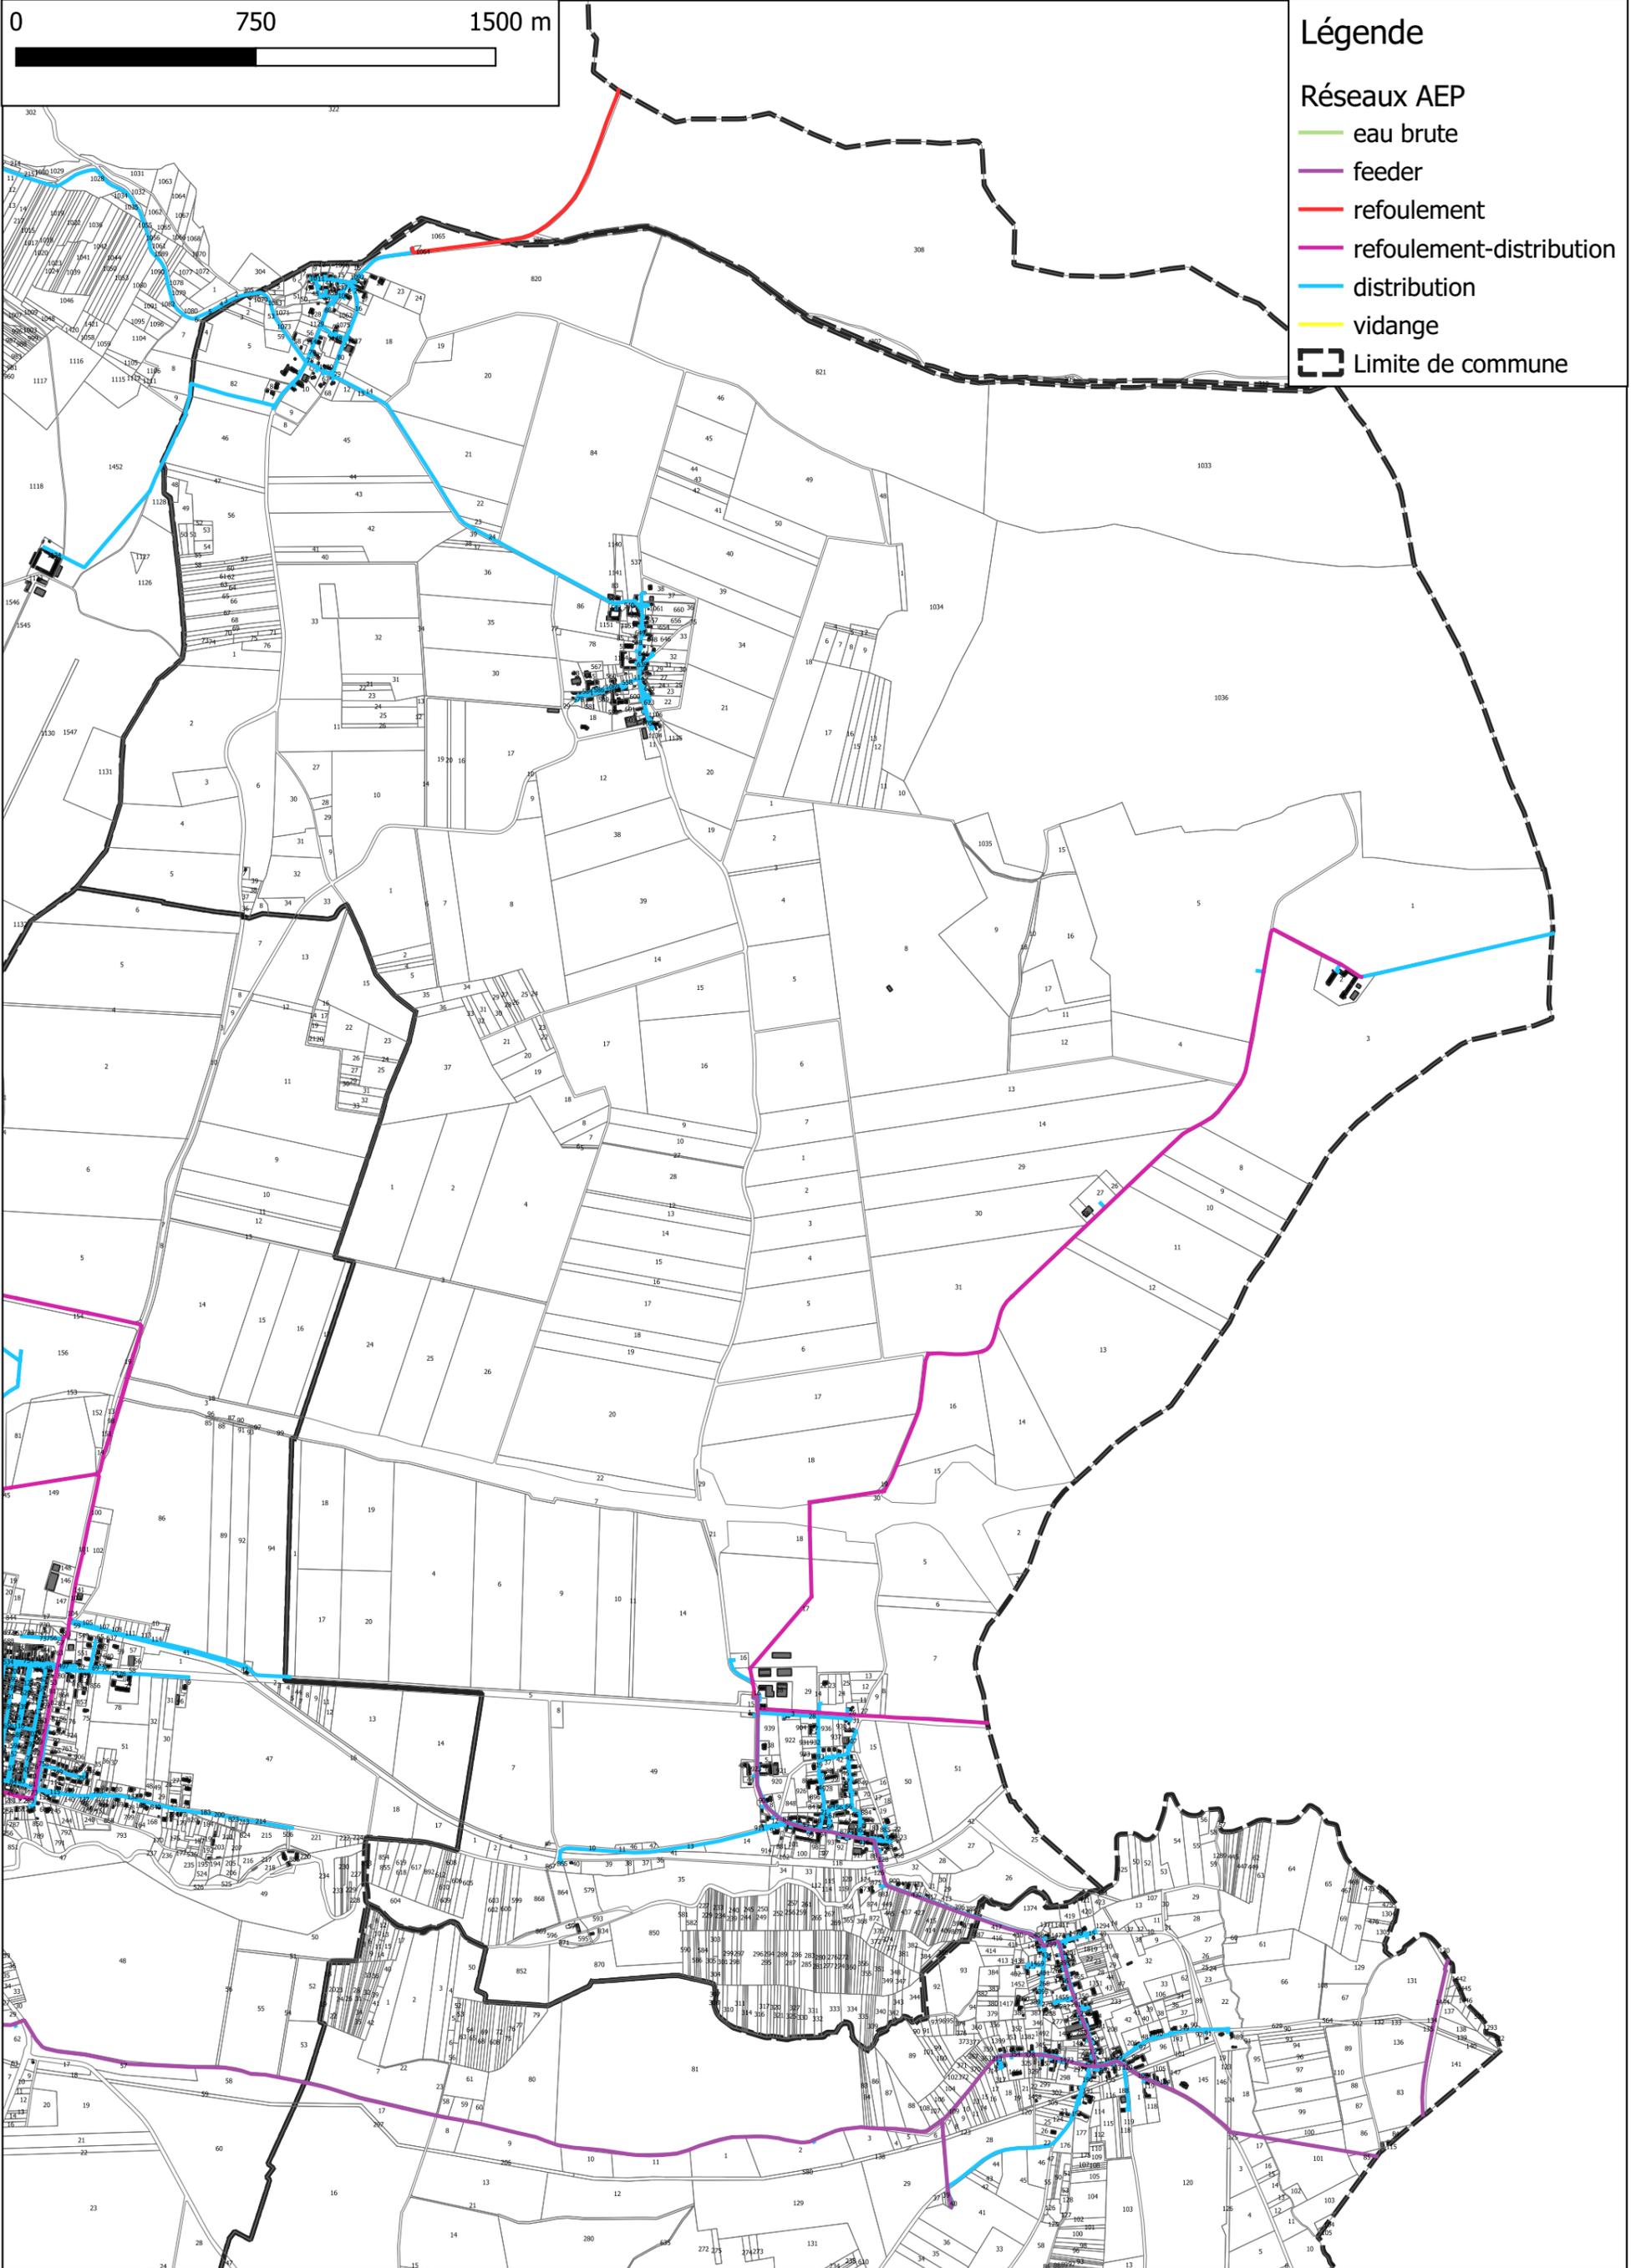


Communauté de Communes de la Vanne et du Pays d'Othe
Plan Local d'Urbanisme intercommunal
Plan du réseau d'eau potable
BOEURS-EN-OTHE

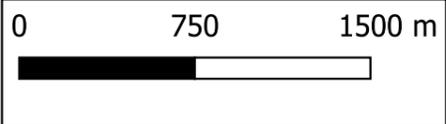


Légende

Réseaux AEP

-  eau brute
-  feeder
-  refoulement
-  refoulement-distribution
-  distribution
-  vidange
-  Limite de commune

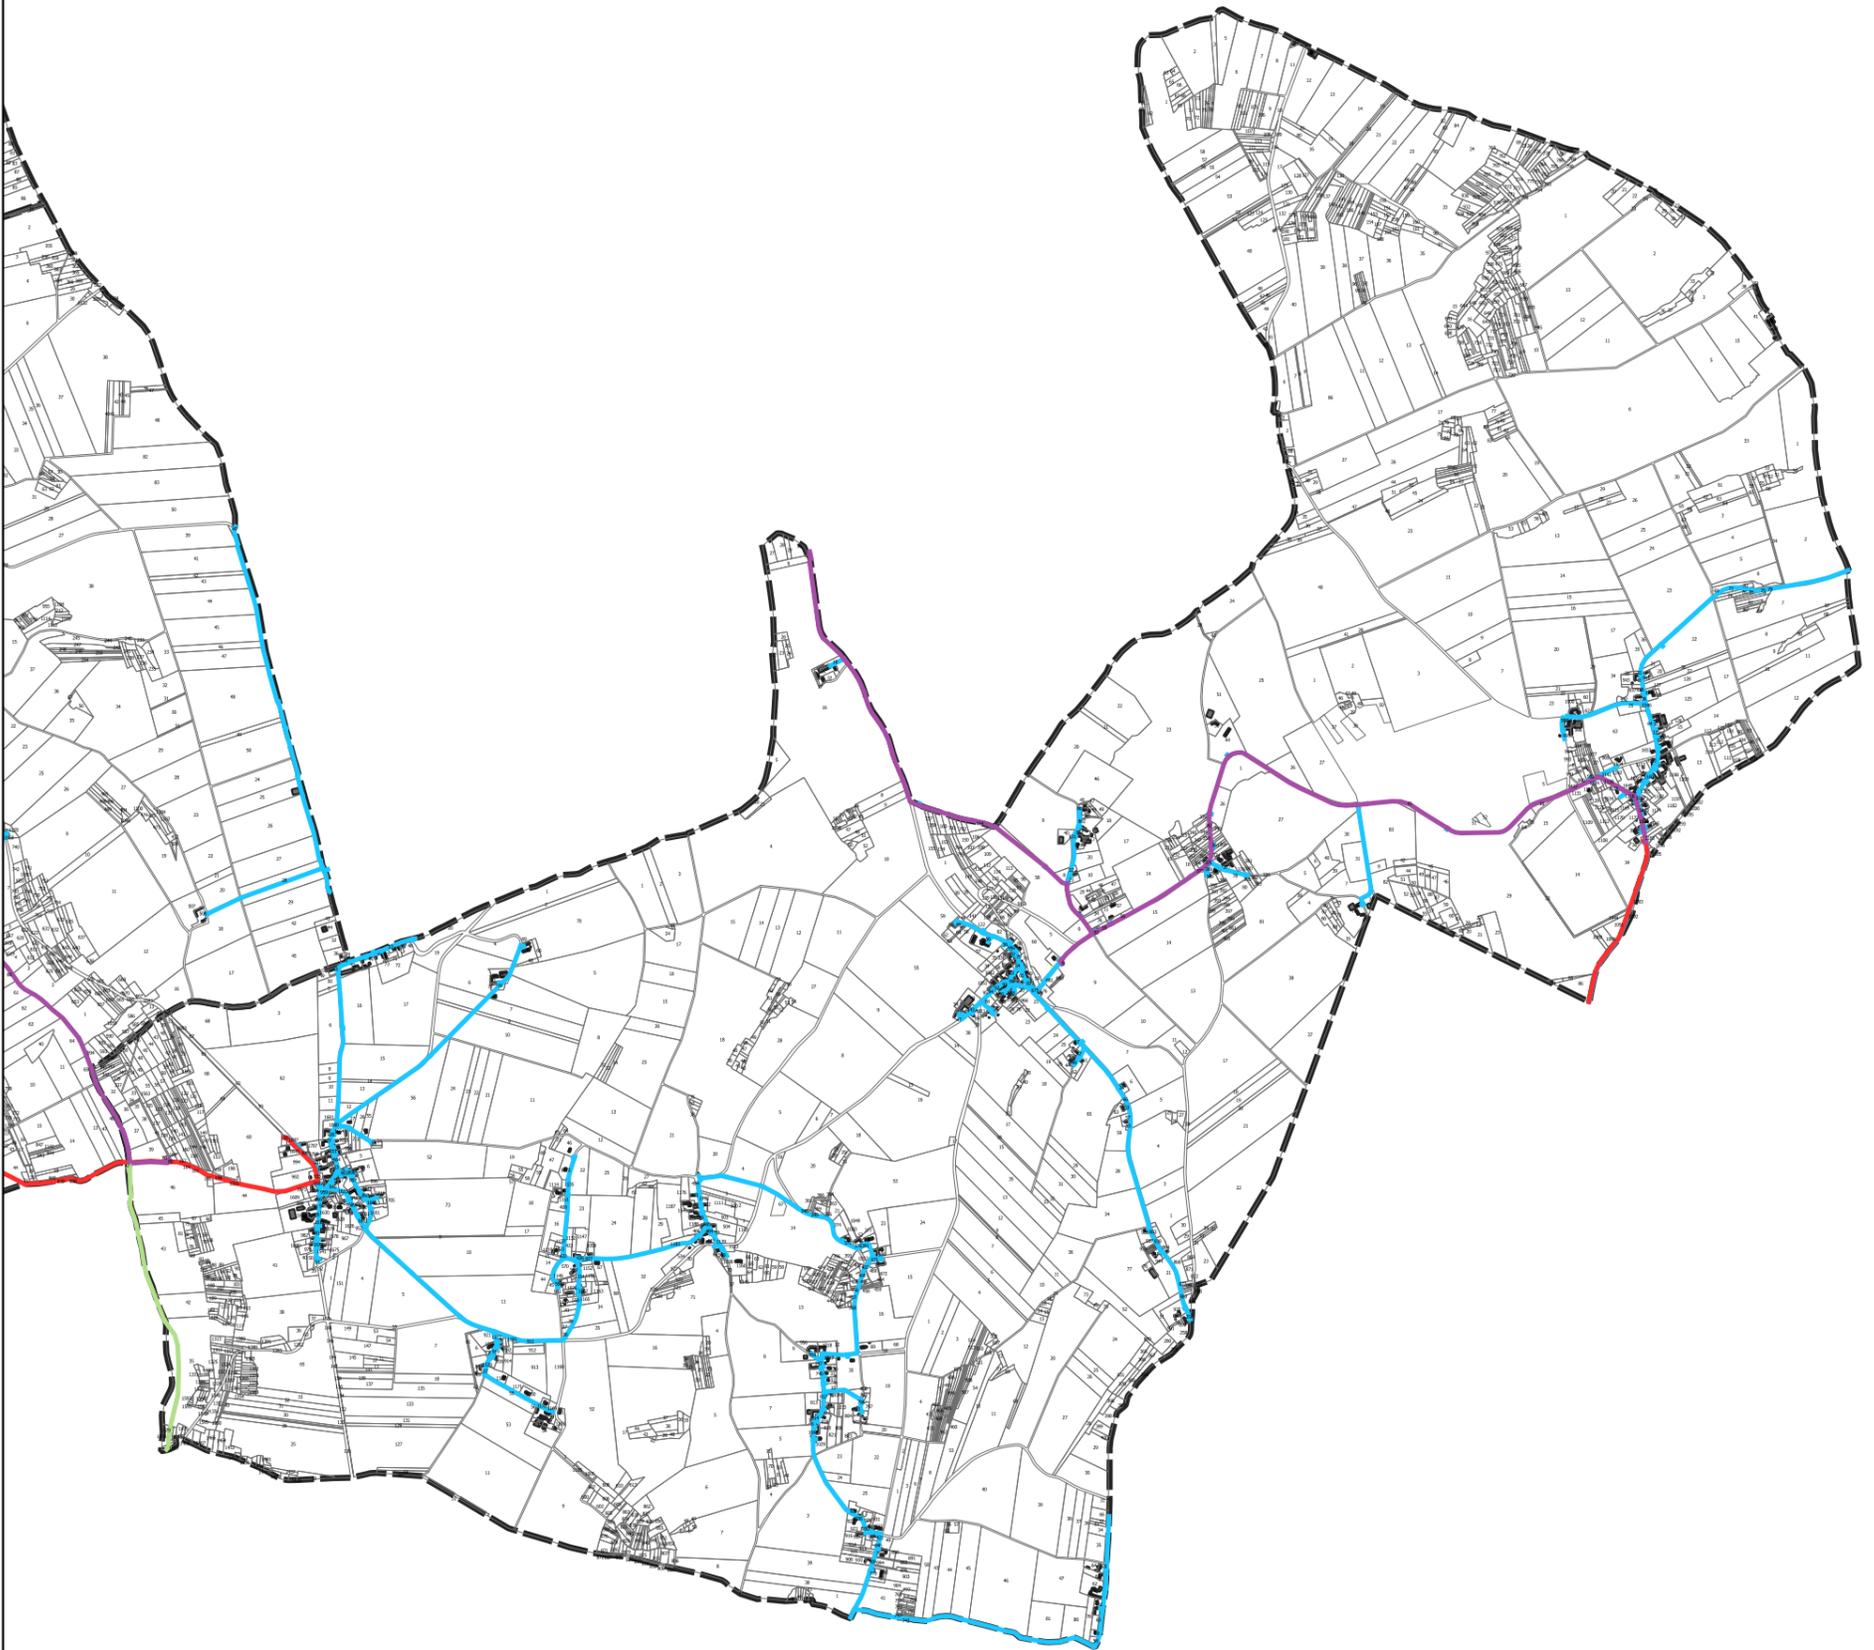


Communauté de Communes de la Vanne et du Pays d'Othe
Plan Local d'Urbanisme intercommunal
Plan du réseau d'eau potable
CERILLY

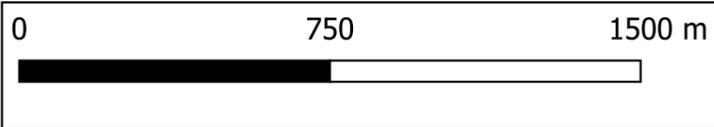

Légende

Réseaux AEP

- eau brute
- feeder
- refoulement
- refoulement-distribution
- distribution
- vidange
- Limite de commune

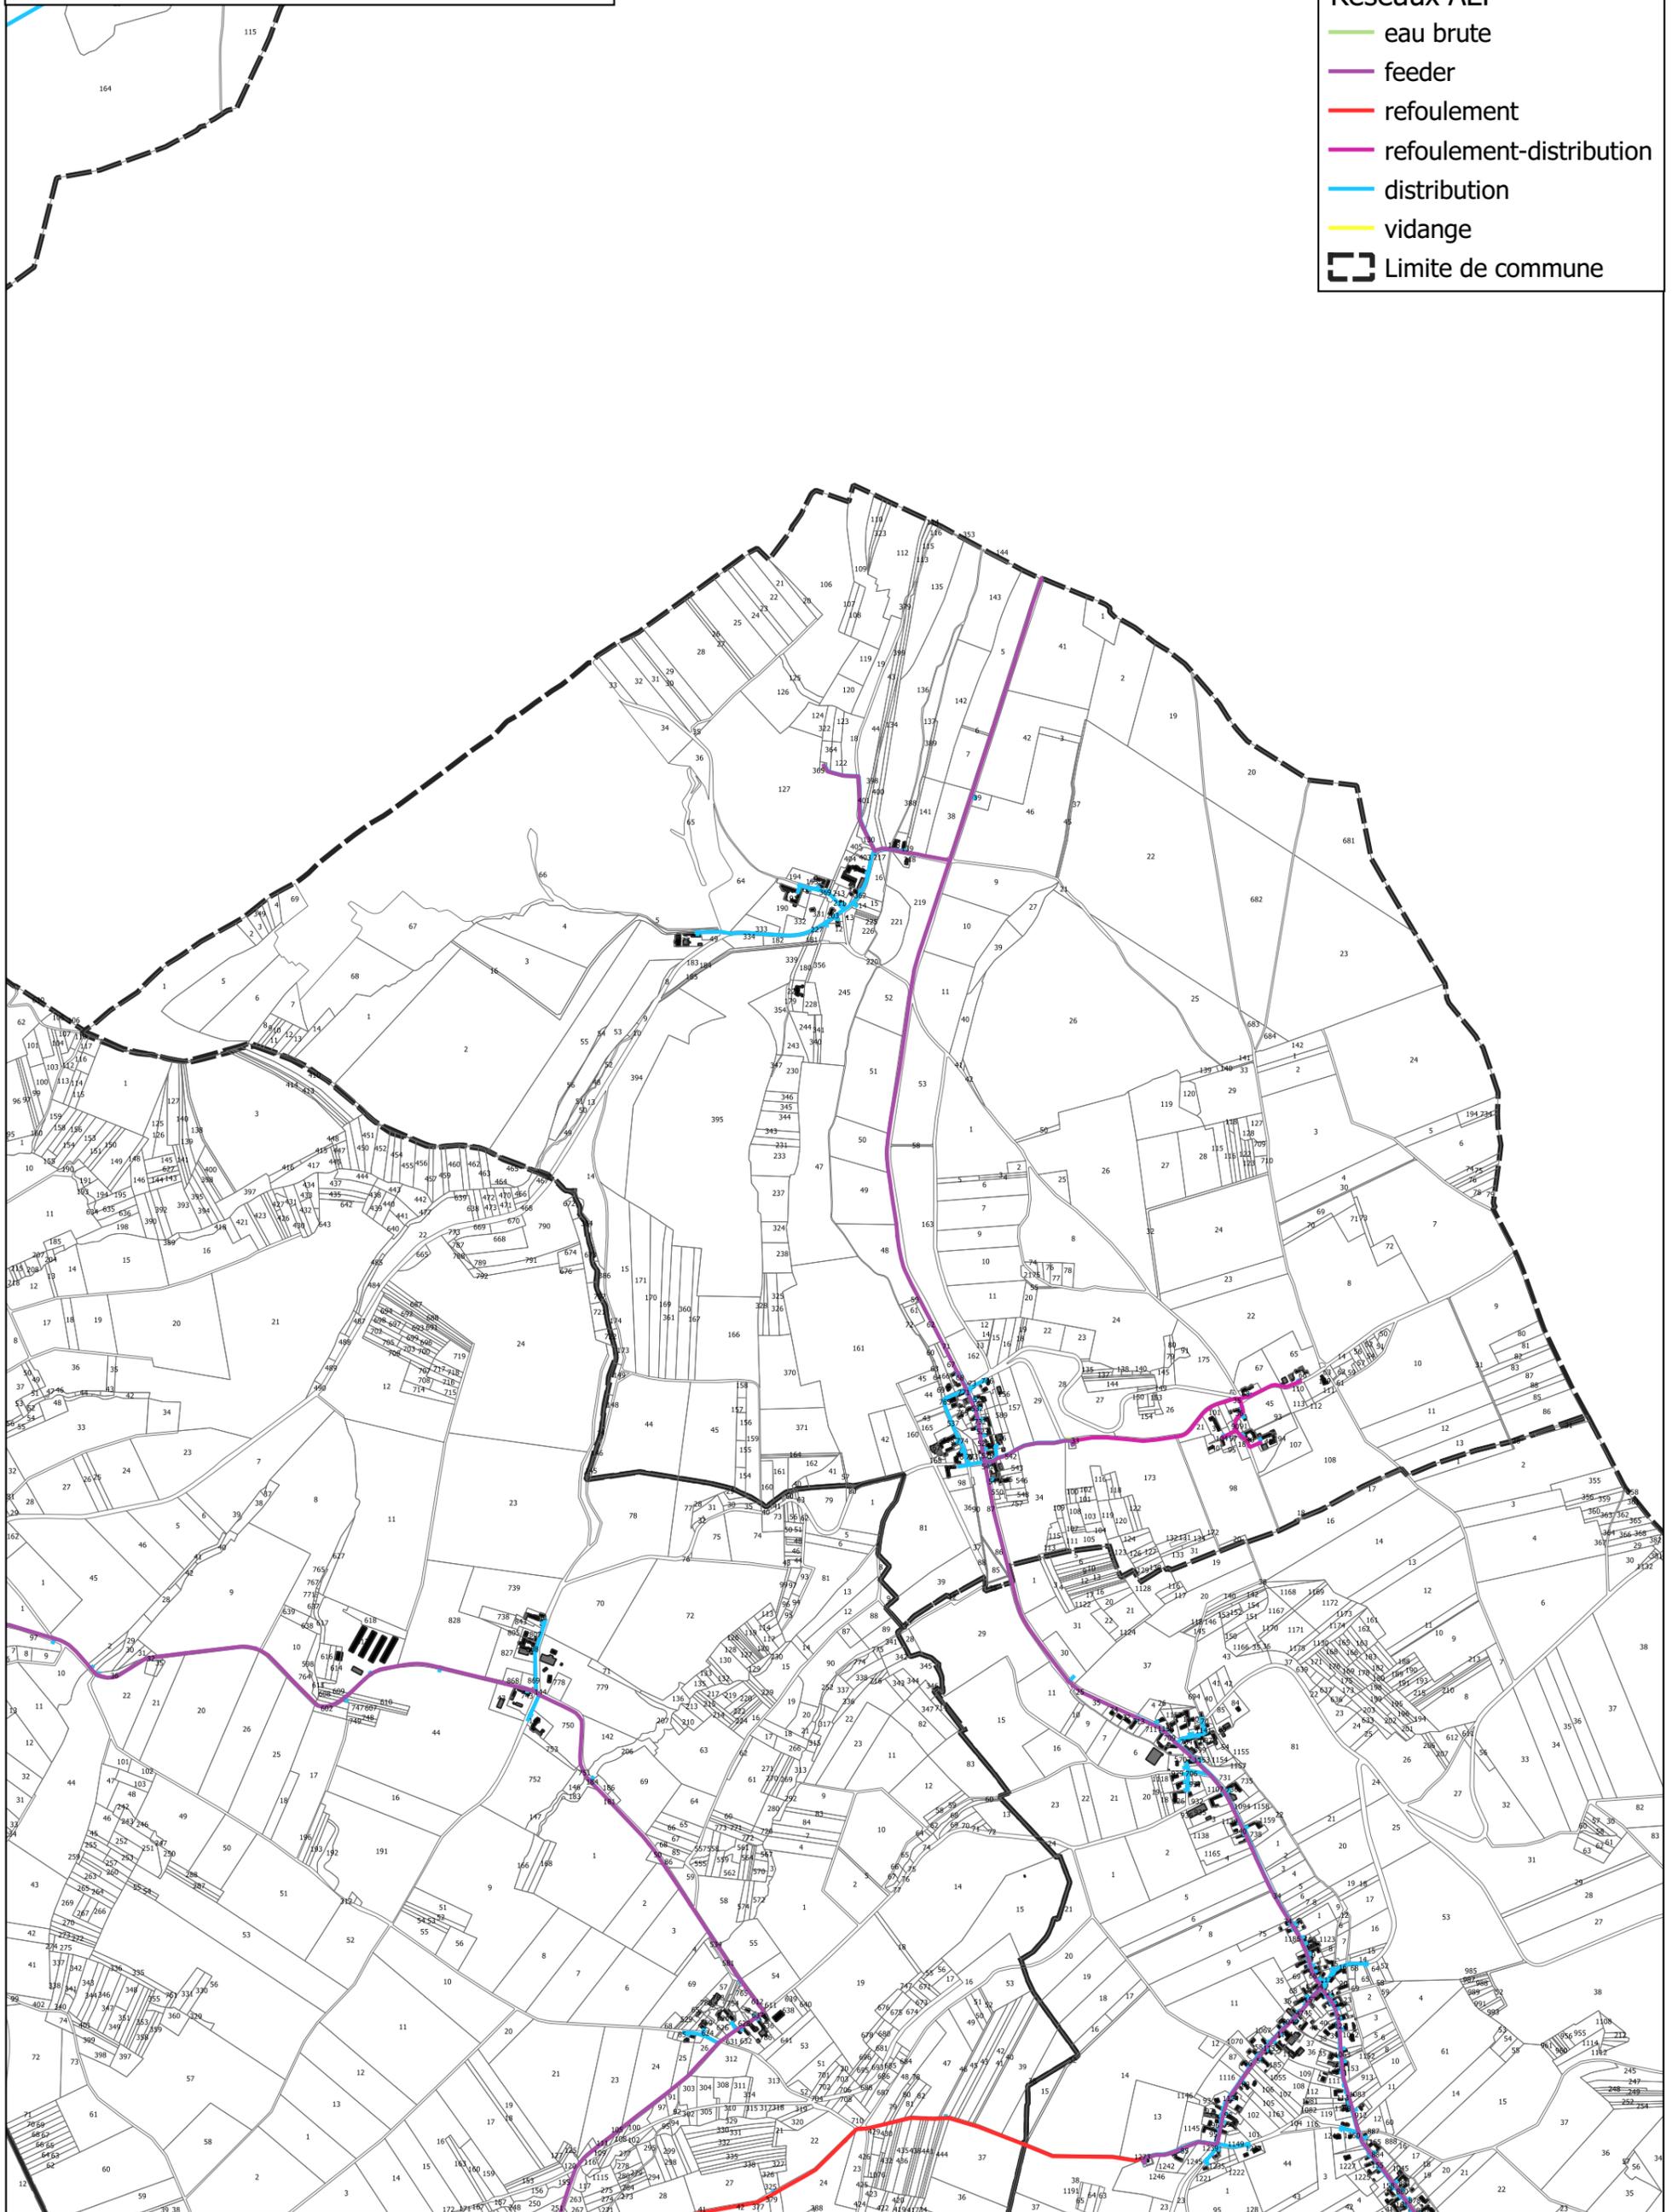


Communauté de Communes de la Vanne et du Pays d'Othe
Plan Local d'Urbanisme intercommunal
Plan du réseau d'eau potable
CERISIER


0 750 1500 m



Légende

Réseaux AEP

 -  eau brute
-  feeder
-  refoulement
-  refoulement-distribution
-  distribution
-  vidange
-  Limite de commune

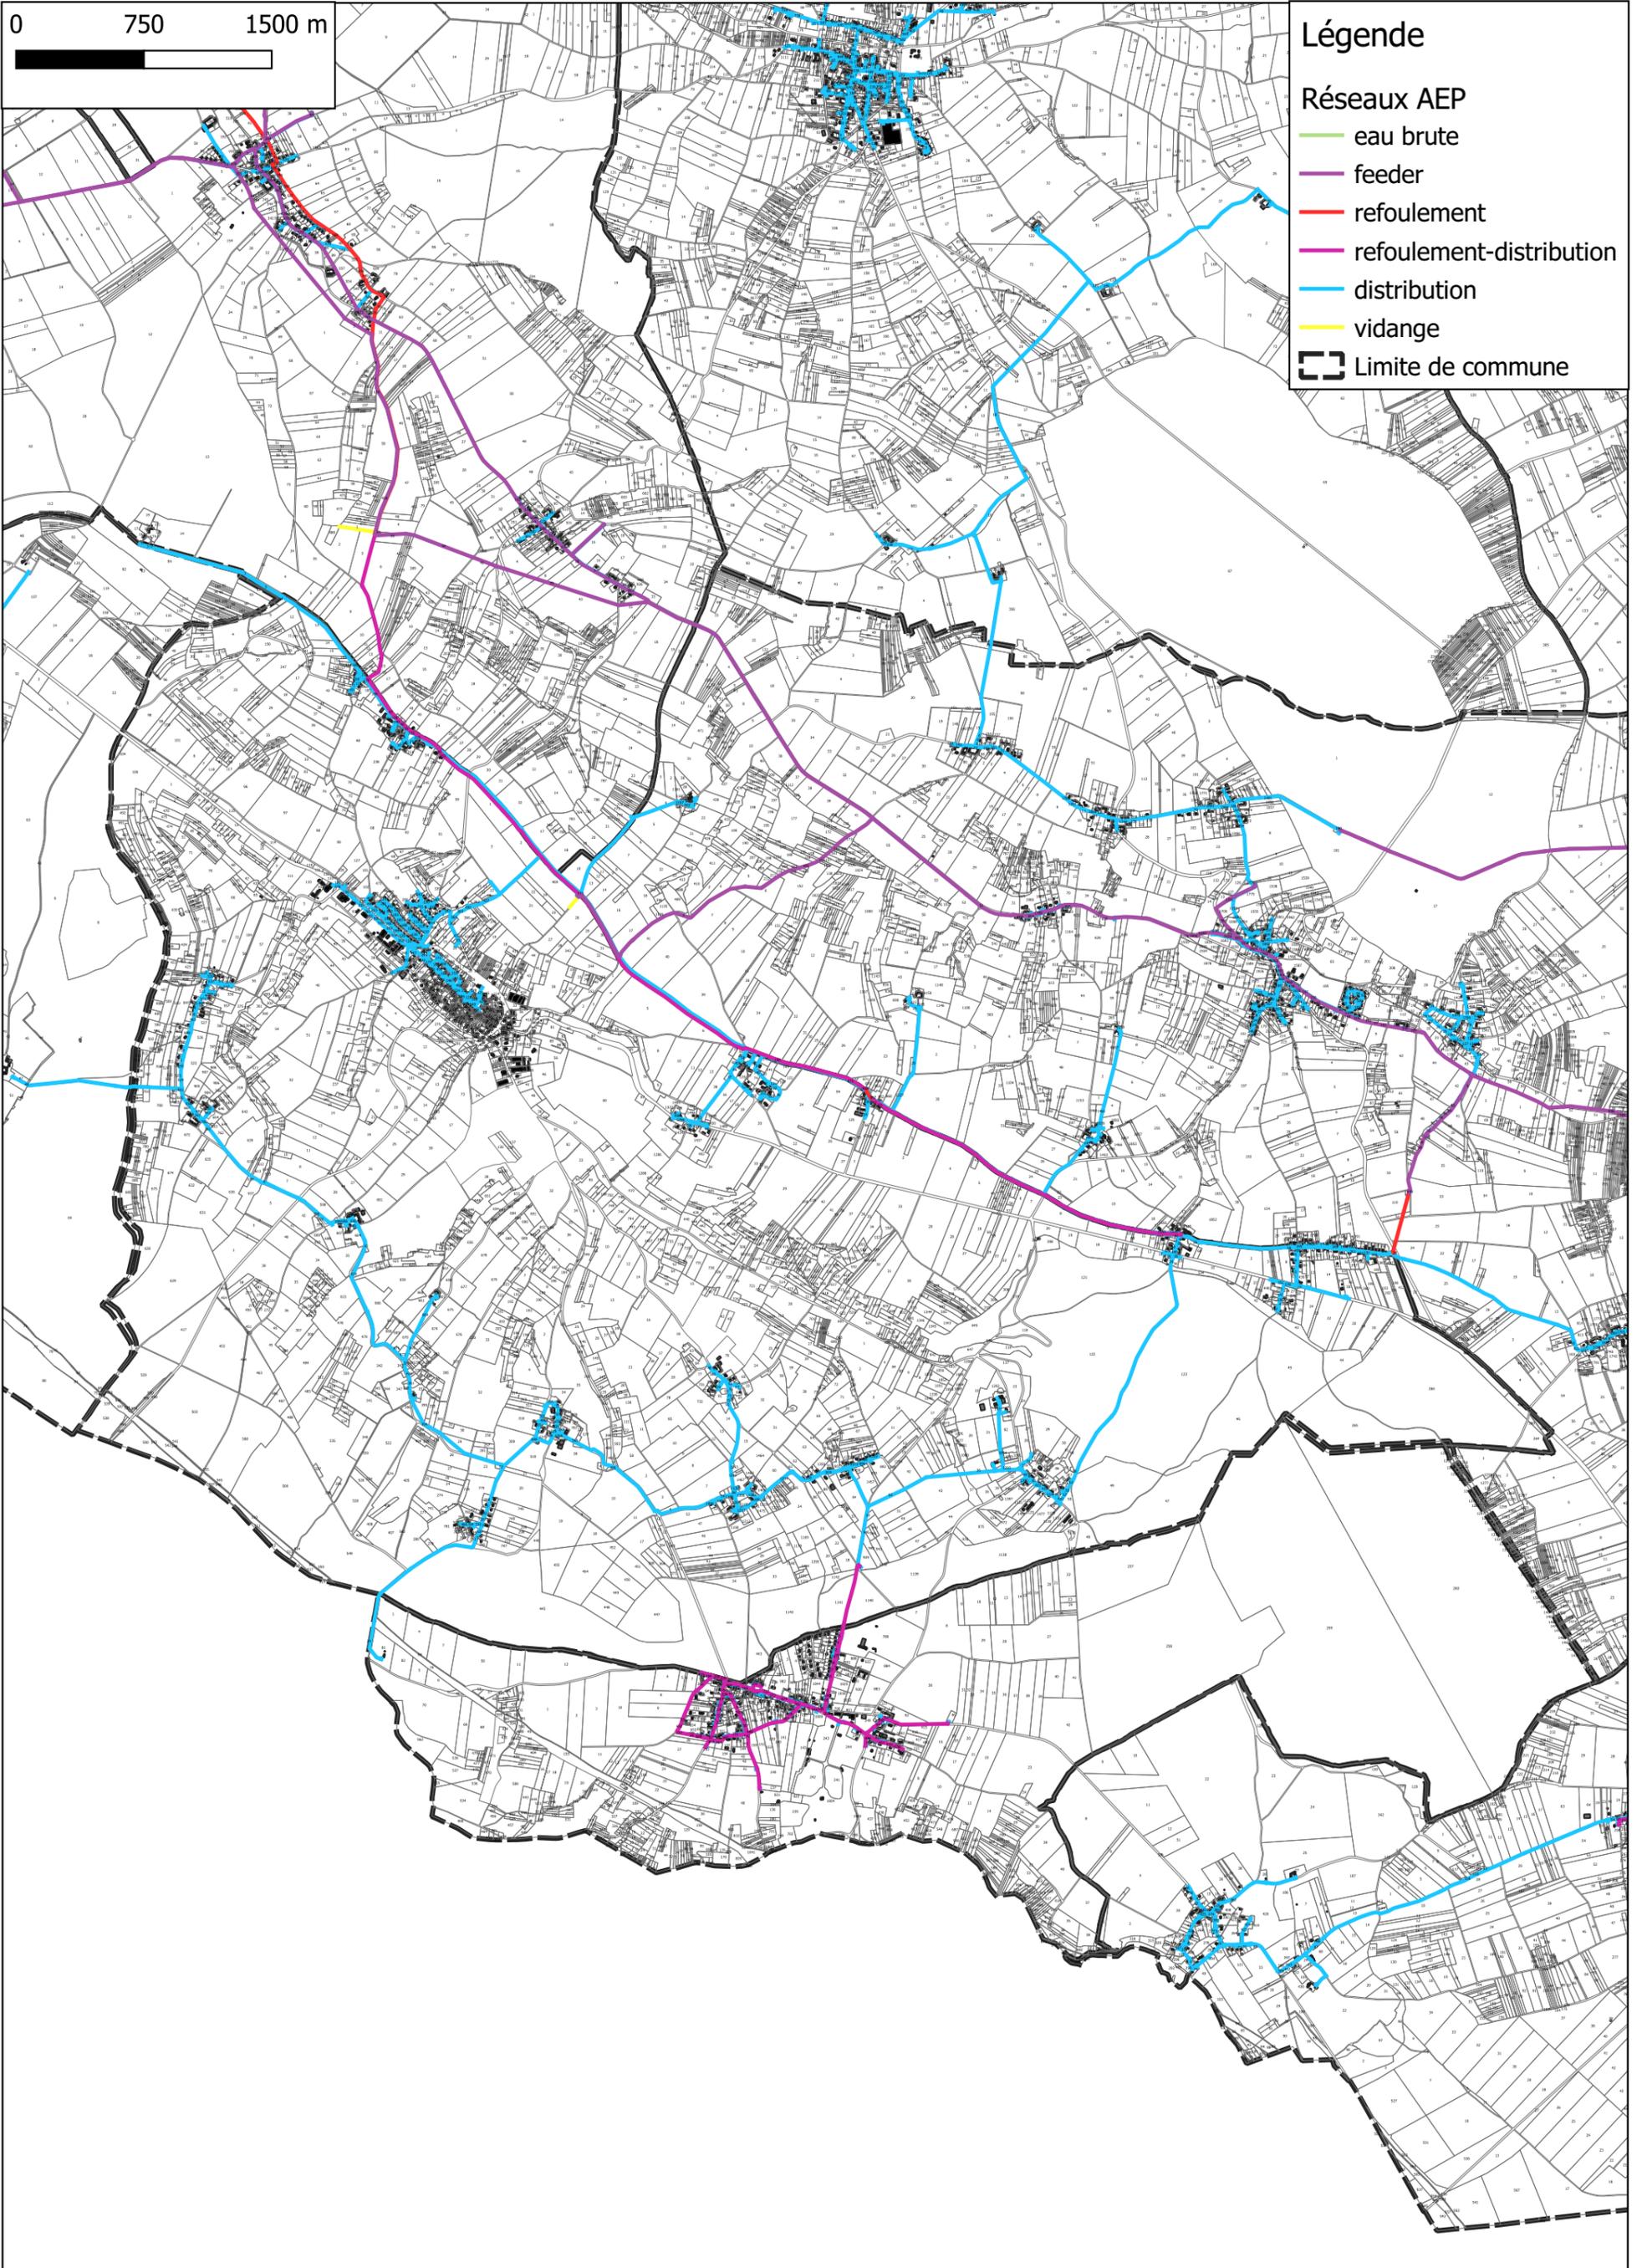


Communauté de Communes de la Vanne et du Pays d'Othe
Plan Local d'Urbanisme intercommunal
Plan du réseau d'eau potable
COULOURS

0 750 1500 m

Légende

Réseaux AEP

-  eau brute
-  feeder
-  refoulement
-  refoulement-distribution
-  distribution
-  vidange
-  Limite de commune

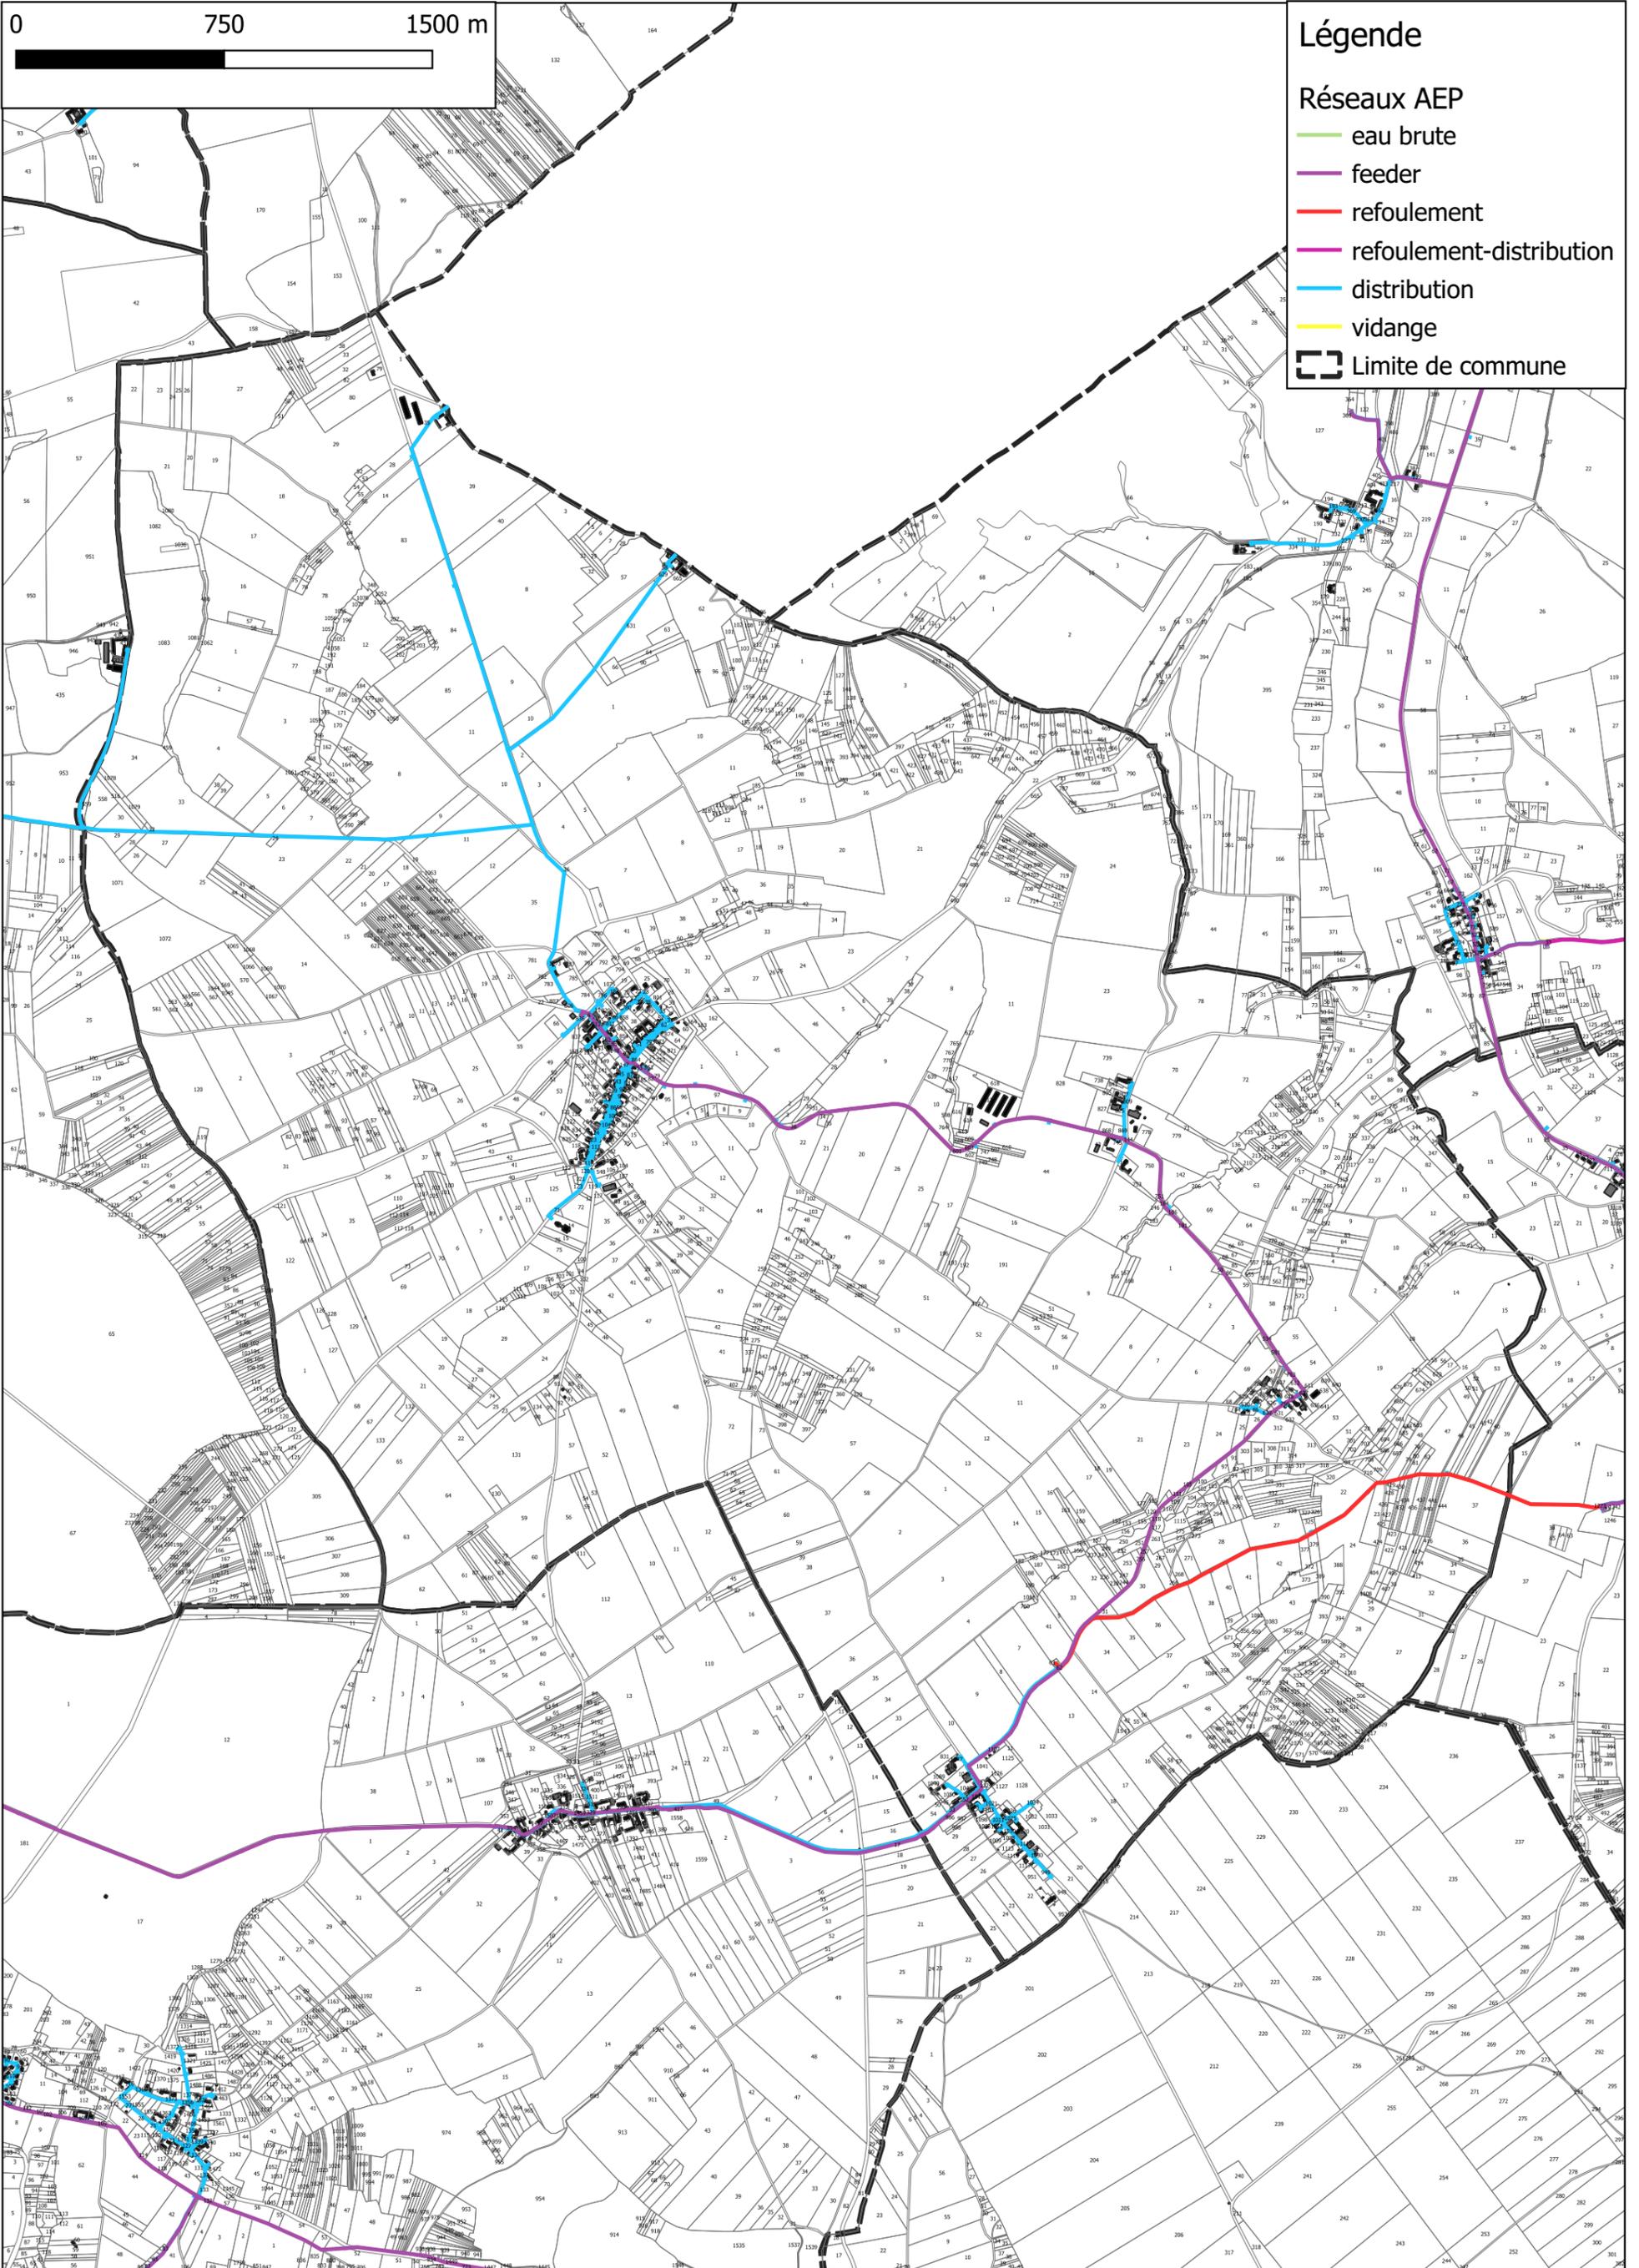

Communauté de Communes de la Vanne et du Pays d'Othe
Plan Local d'Urbanisme intercommunal
Plan du réseau d'eau potable
COURGENAY


0 750 1500 m




Légende

Réseaux AEP

- eau brute
- feeder
- refoulement
- refoulement-distribution
- distribution
- vidange
- Limite de commune

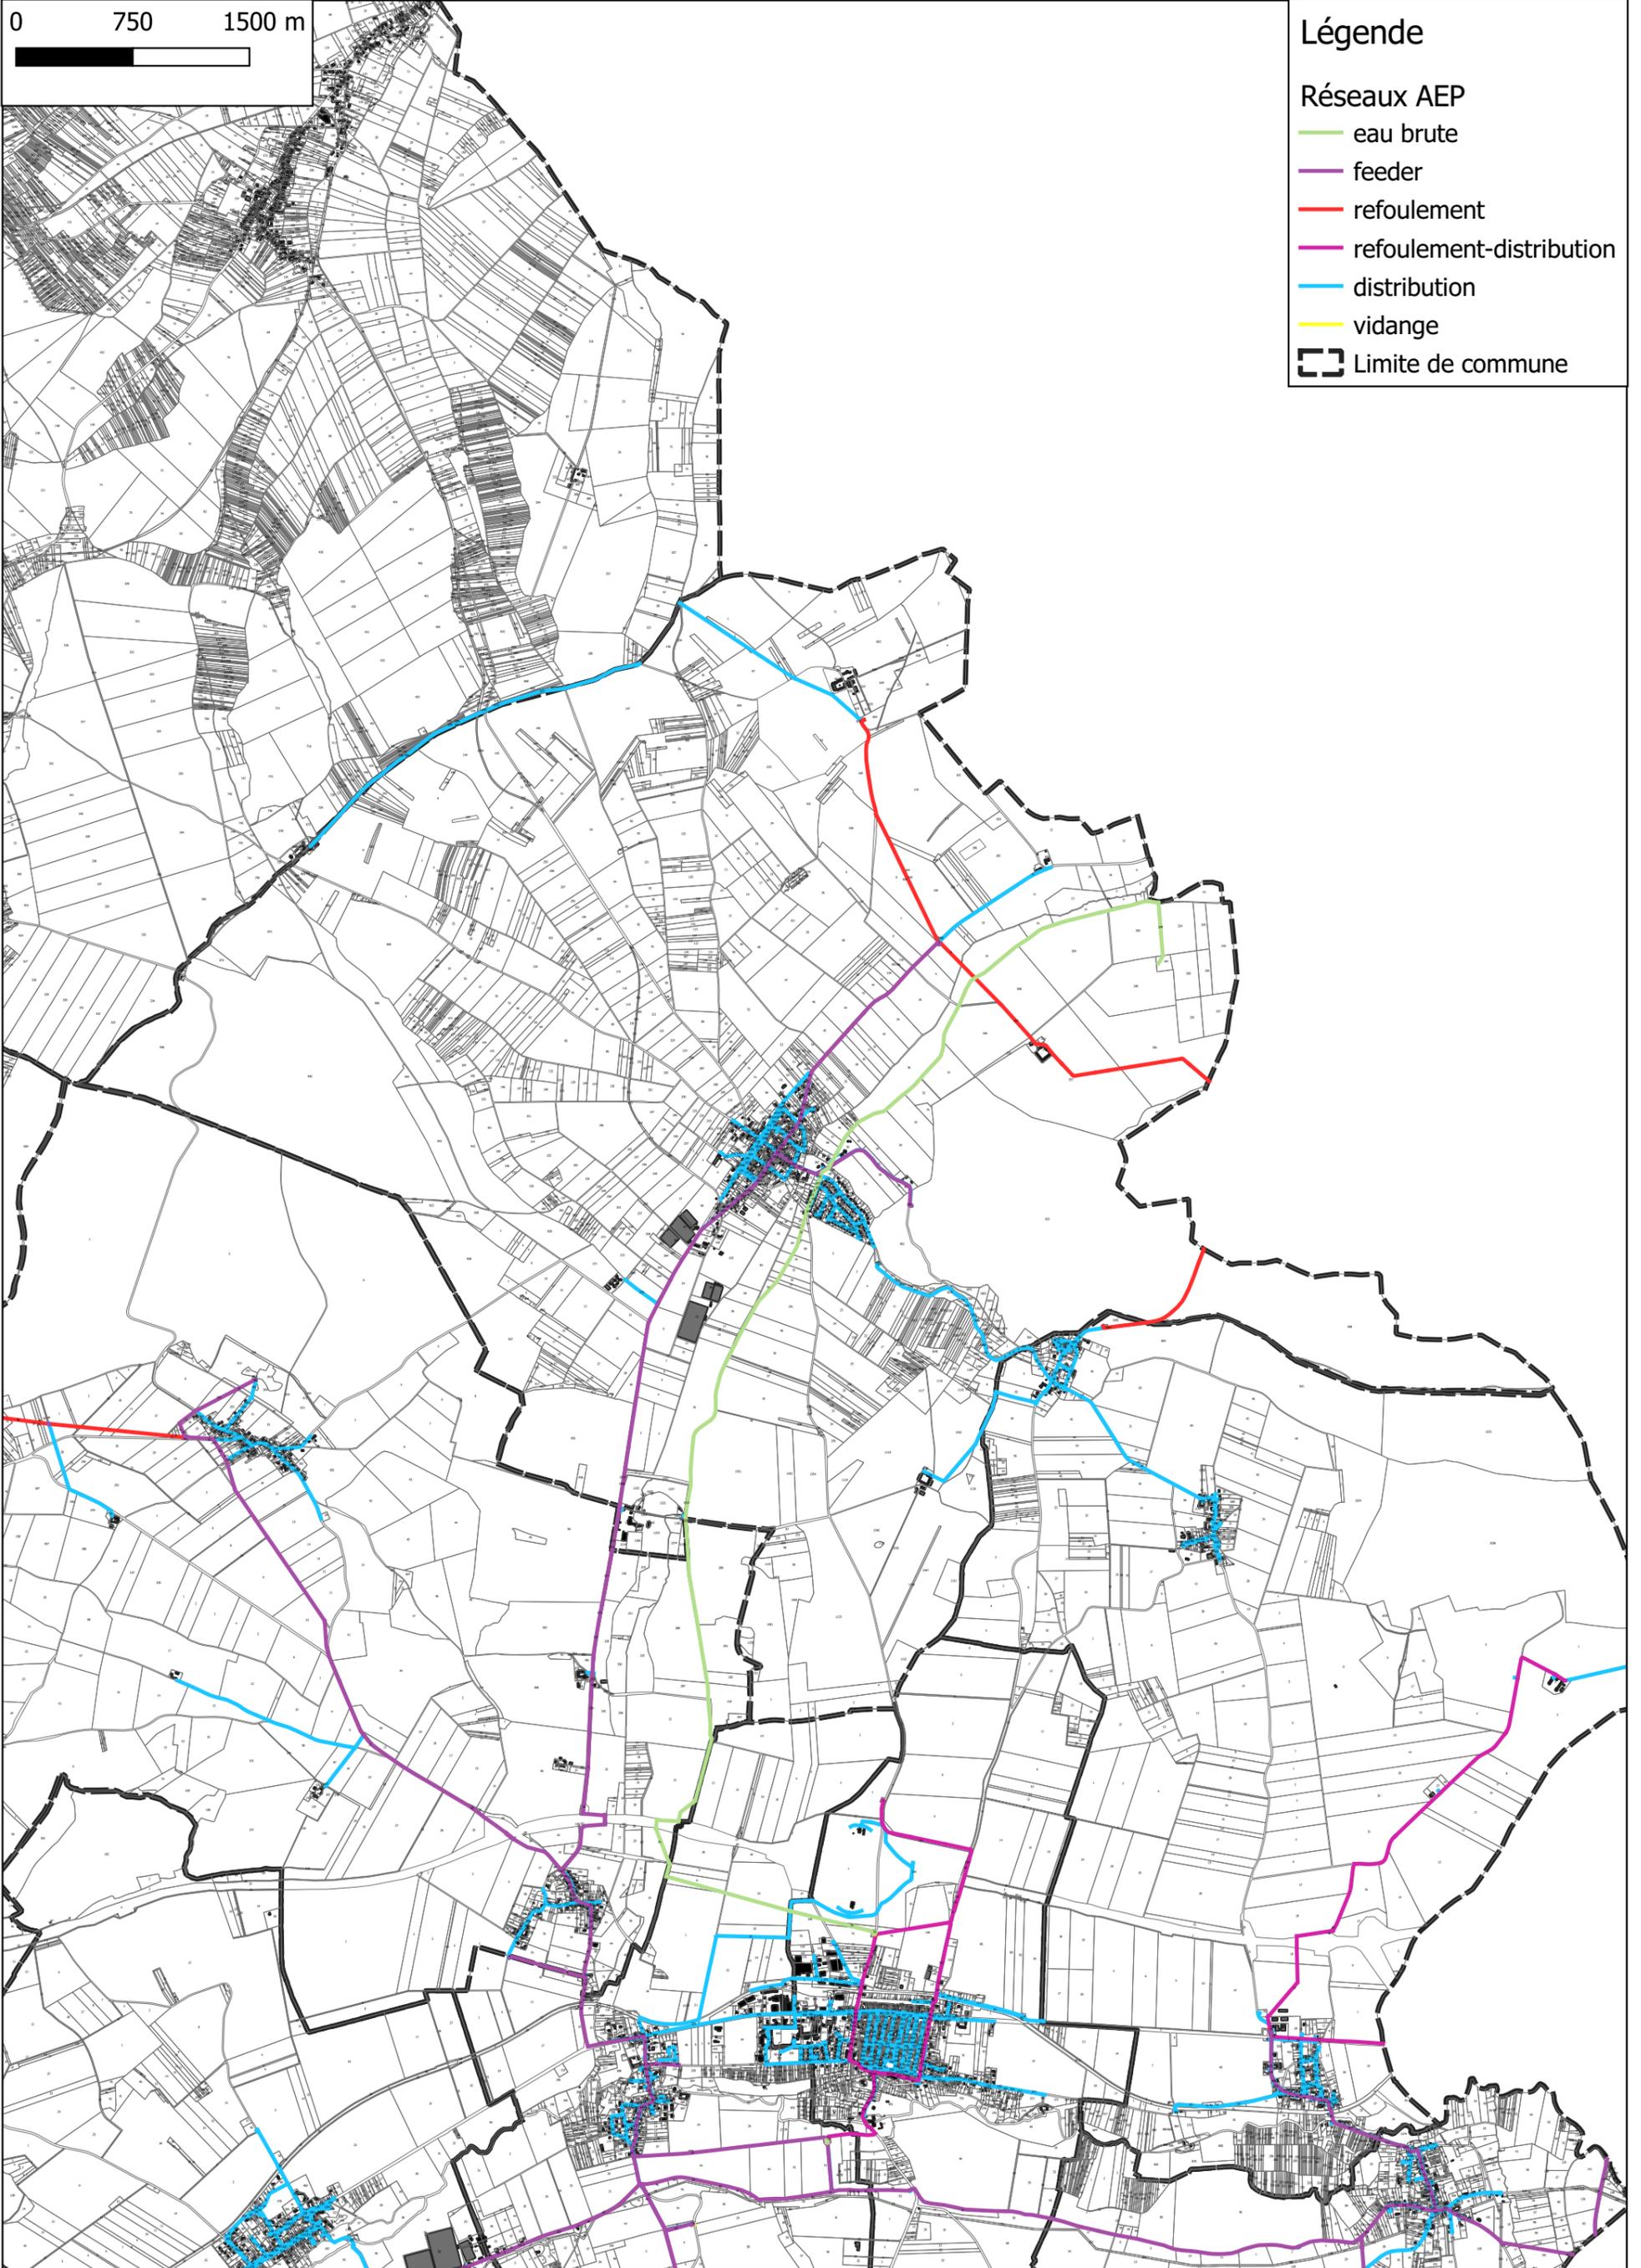


Communauté de Communes de la Vanne et du Pays d'Othe
Plan Local d'Urbanisme intercommunal
Plan du réseau d'eau potable
FLACY

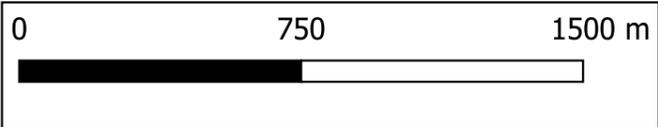


Légende

Réseaux AEP

-  eau brute
-  feeder
-  refoulement
-  refoulement-distribution
-  distribution
-  vidange
-  Limite de commune

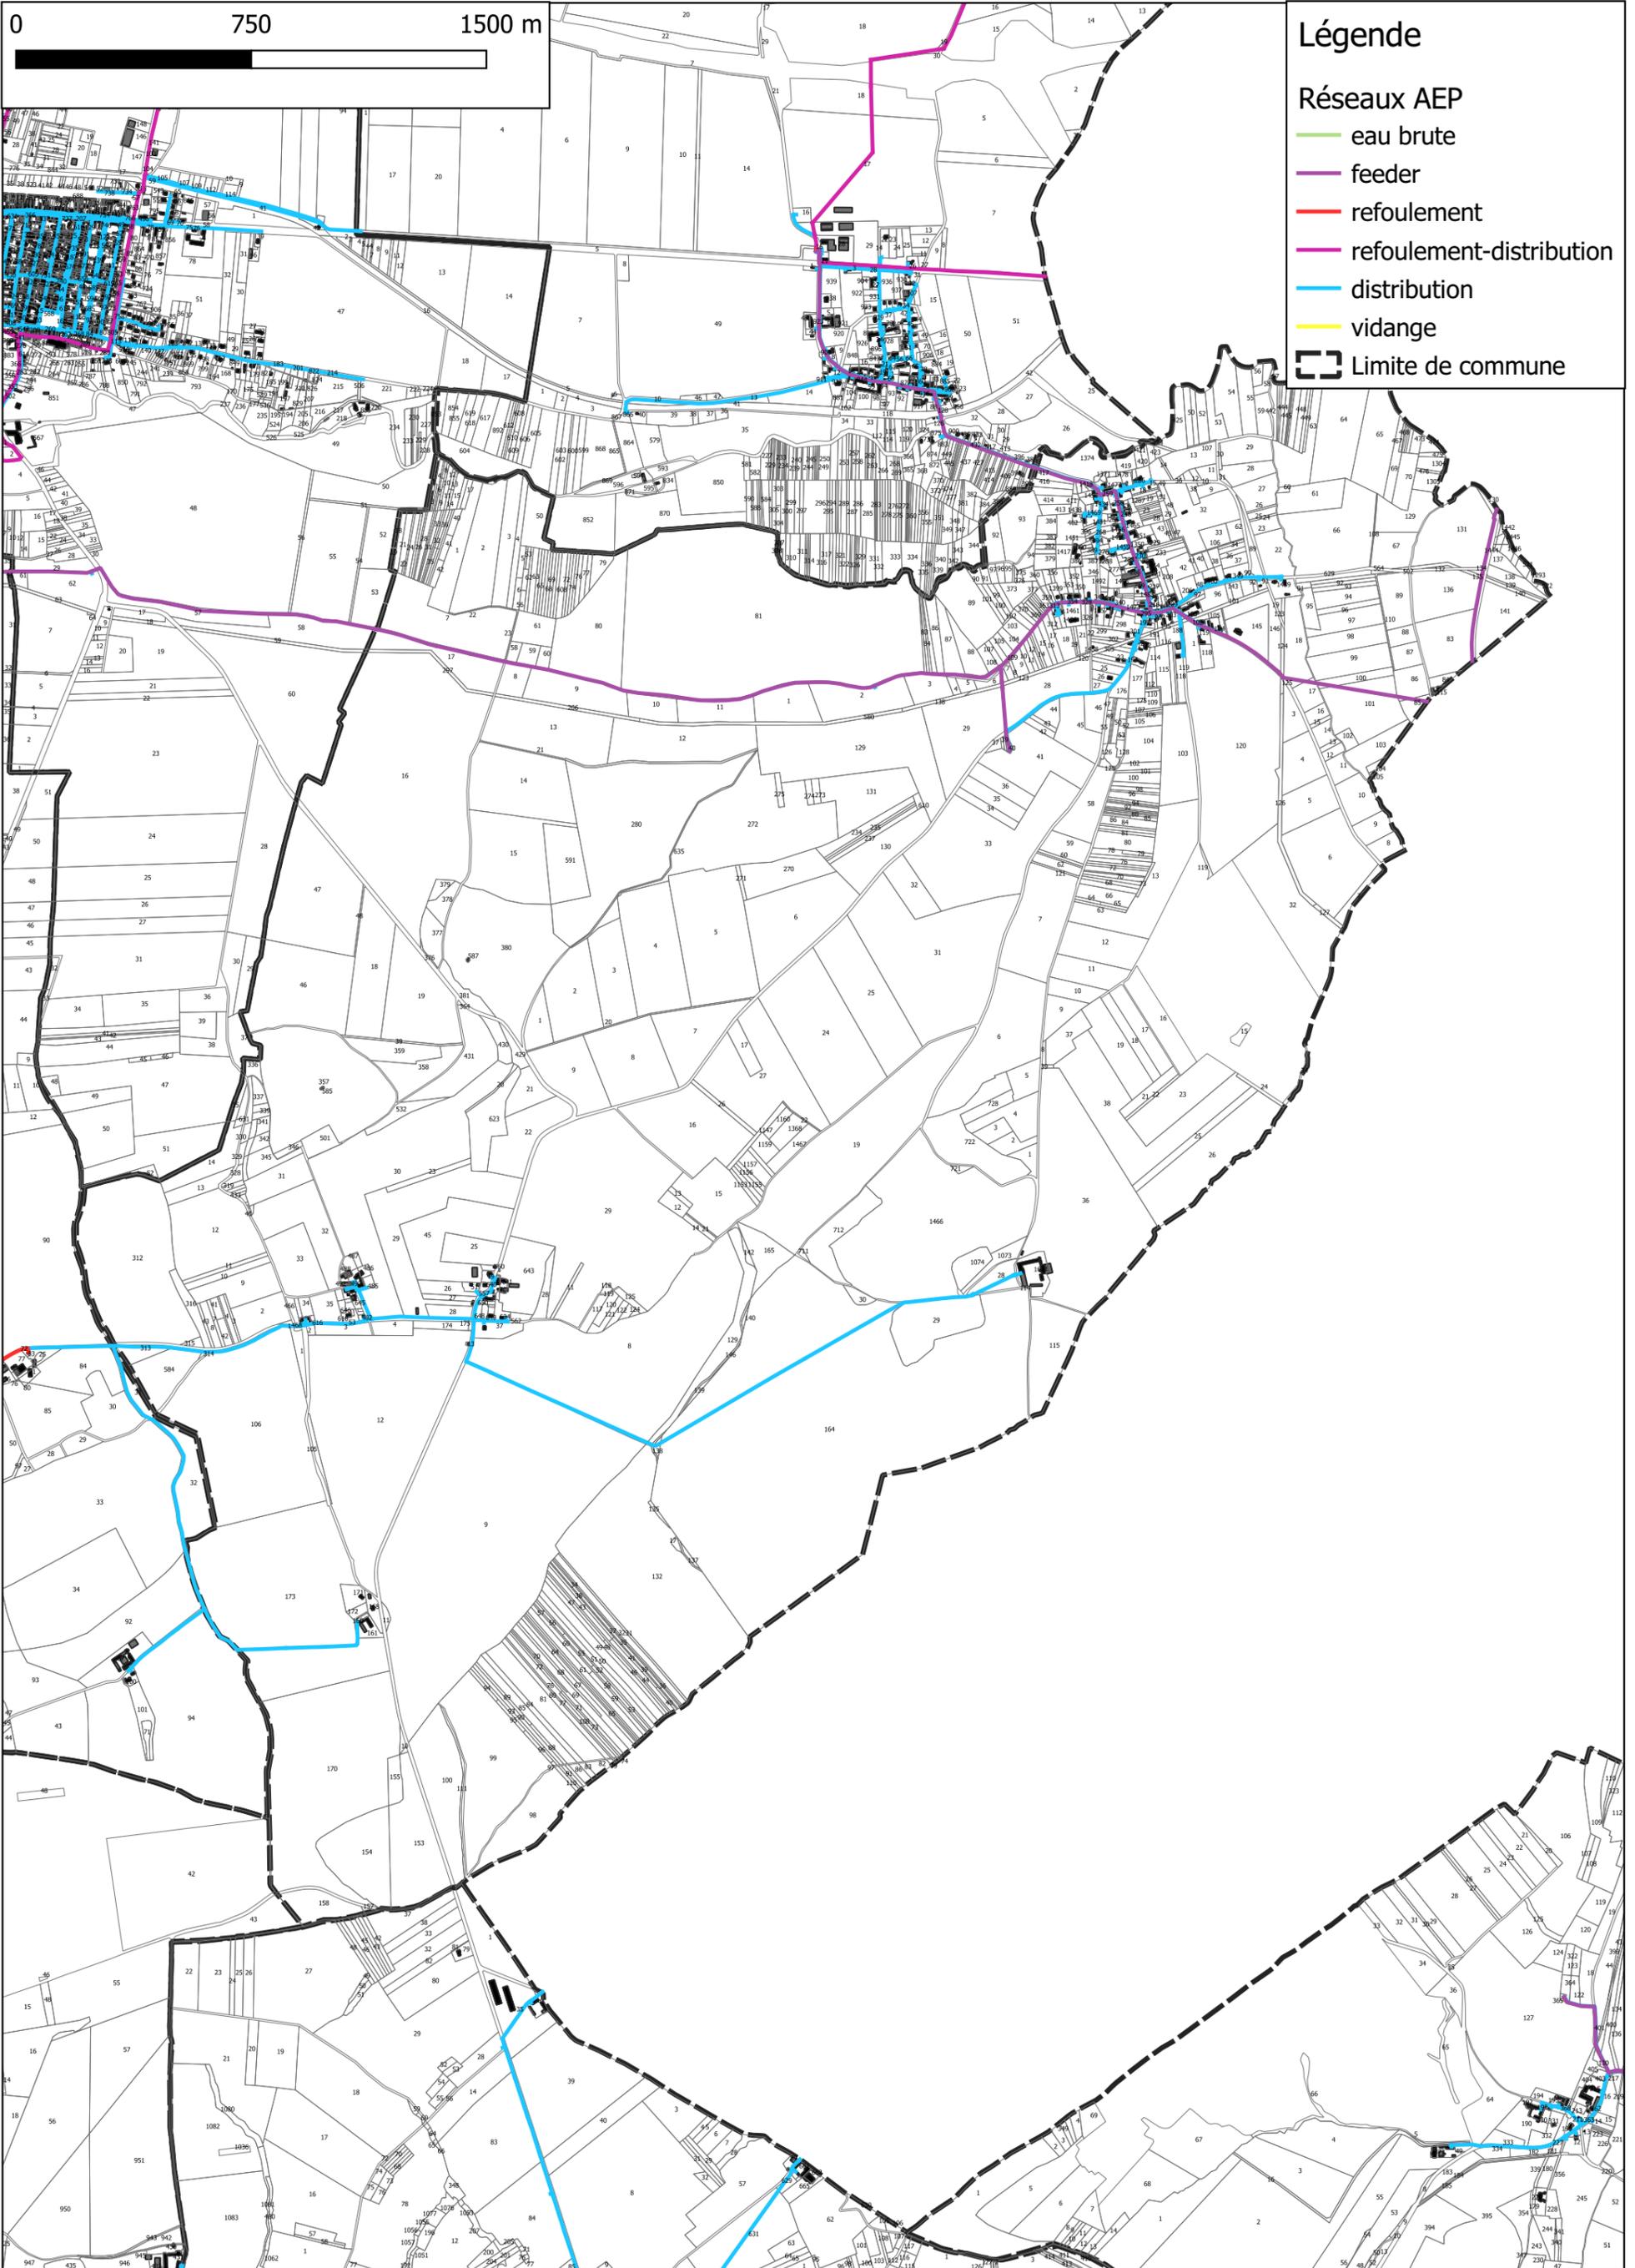


Communauté de Communes de la Vanne et du Pays d'Othe
Plan Local d'Urbanisme intercommunal
Plan du réseau d'eau potable
FOISSY-SUR-VANNE

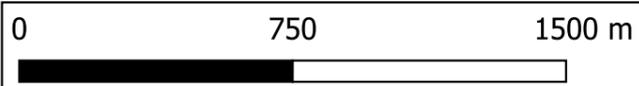


Légende

Réseaux AEP


- eau brute
- feeder
- refoulement
- refoulement-distribution
- distribution
- vidange
- Limite de commune

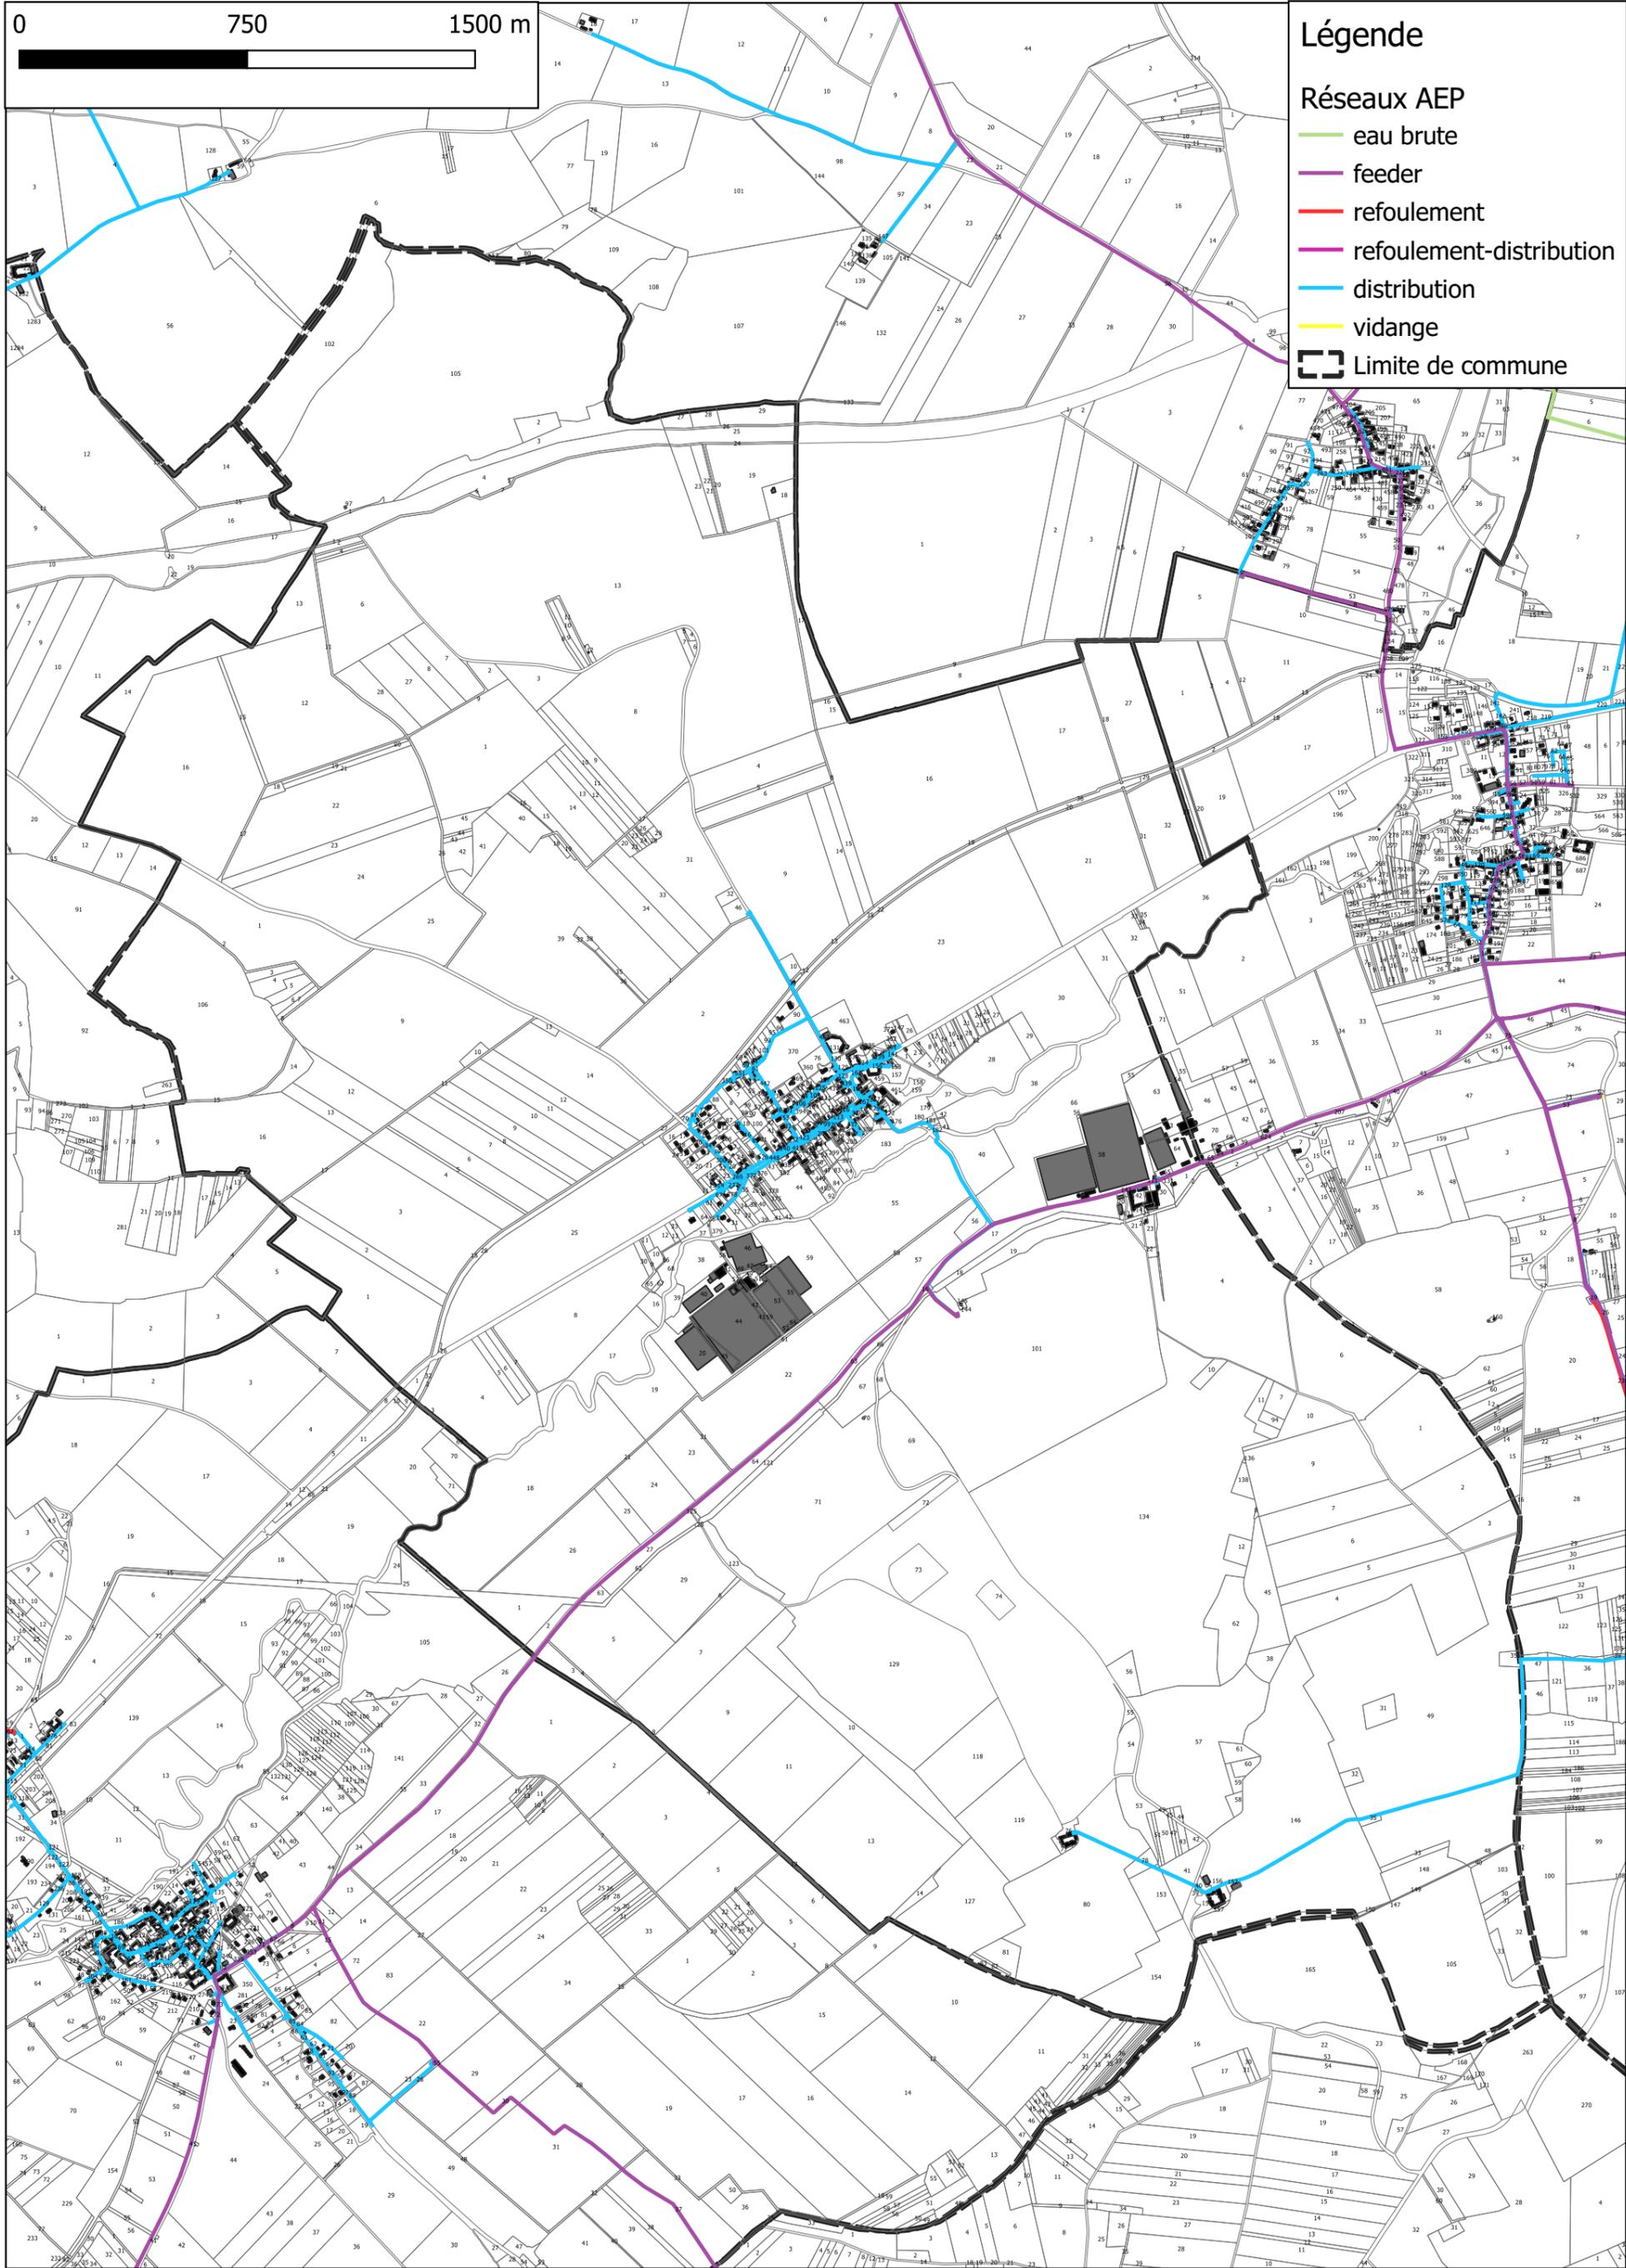

Communauté de Communes de la Vanne et du Pays d'Othe
Plan Local d'Urbanisme intercommunal
Plan du réseau d'eau potable
FOURNAUDIN

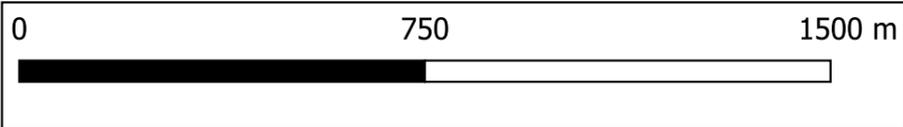

- Légende**
- Réseaux AEP**
- eau brute
 - feeder
 - refoulement
 - refoulement-distribution
 - distribution
 - vidange
 - Limite de commune

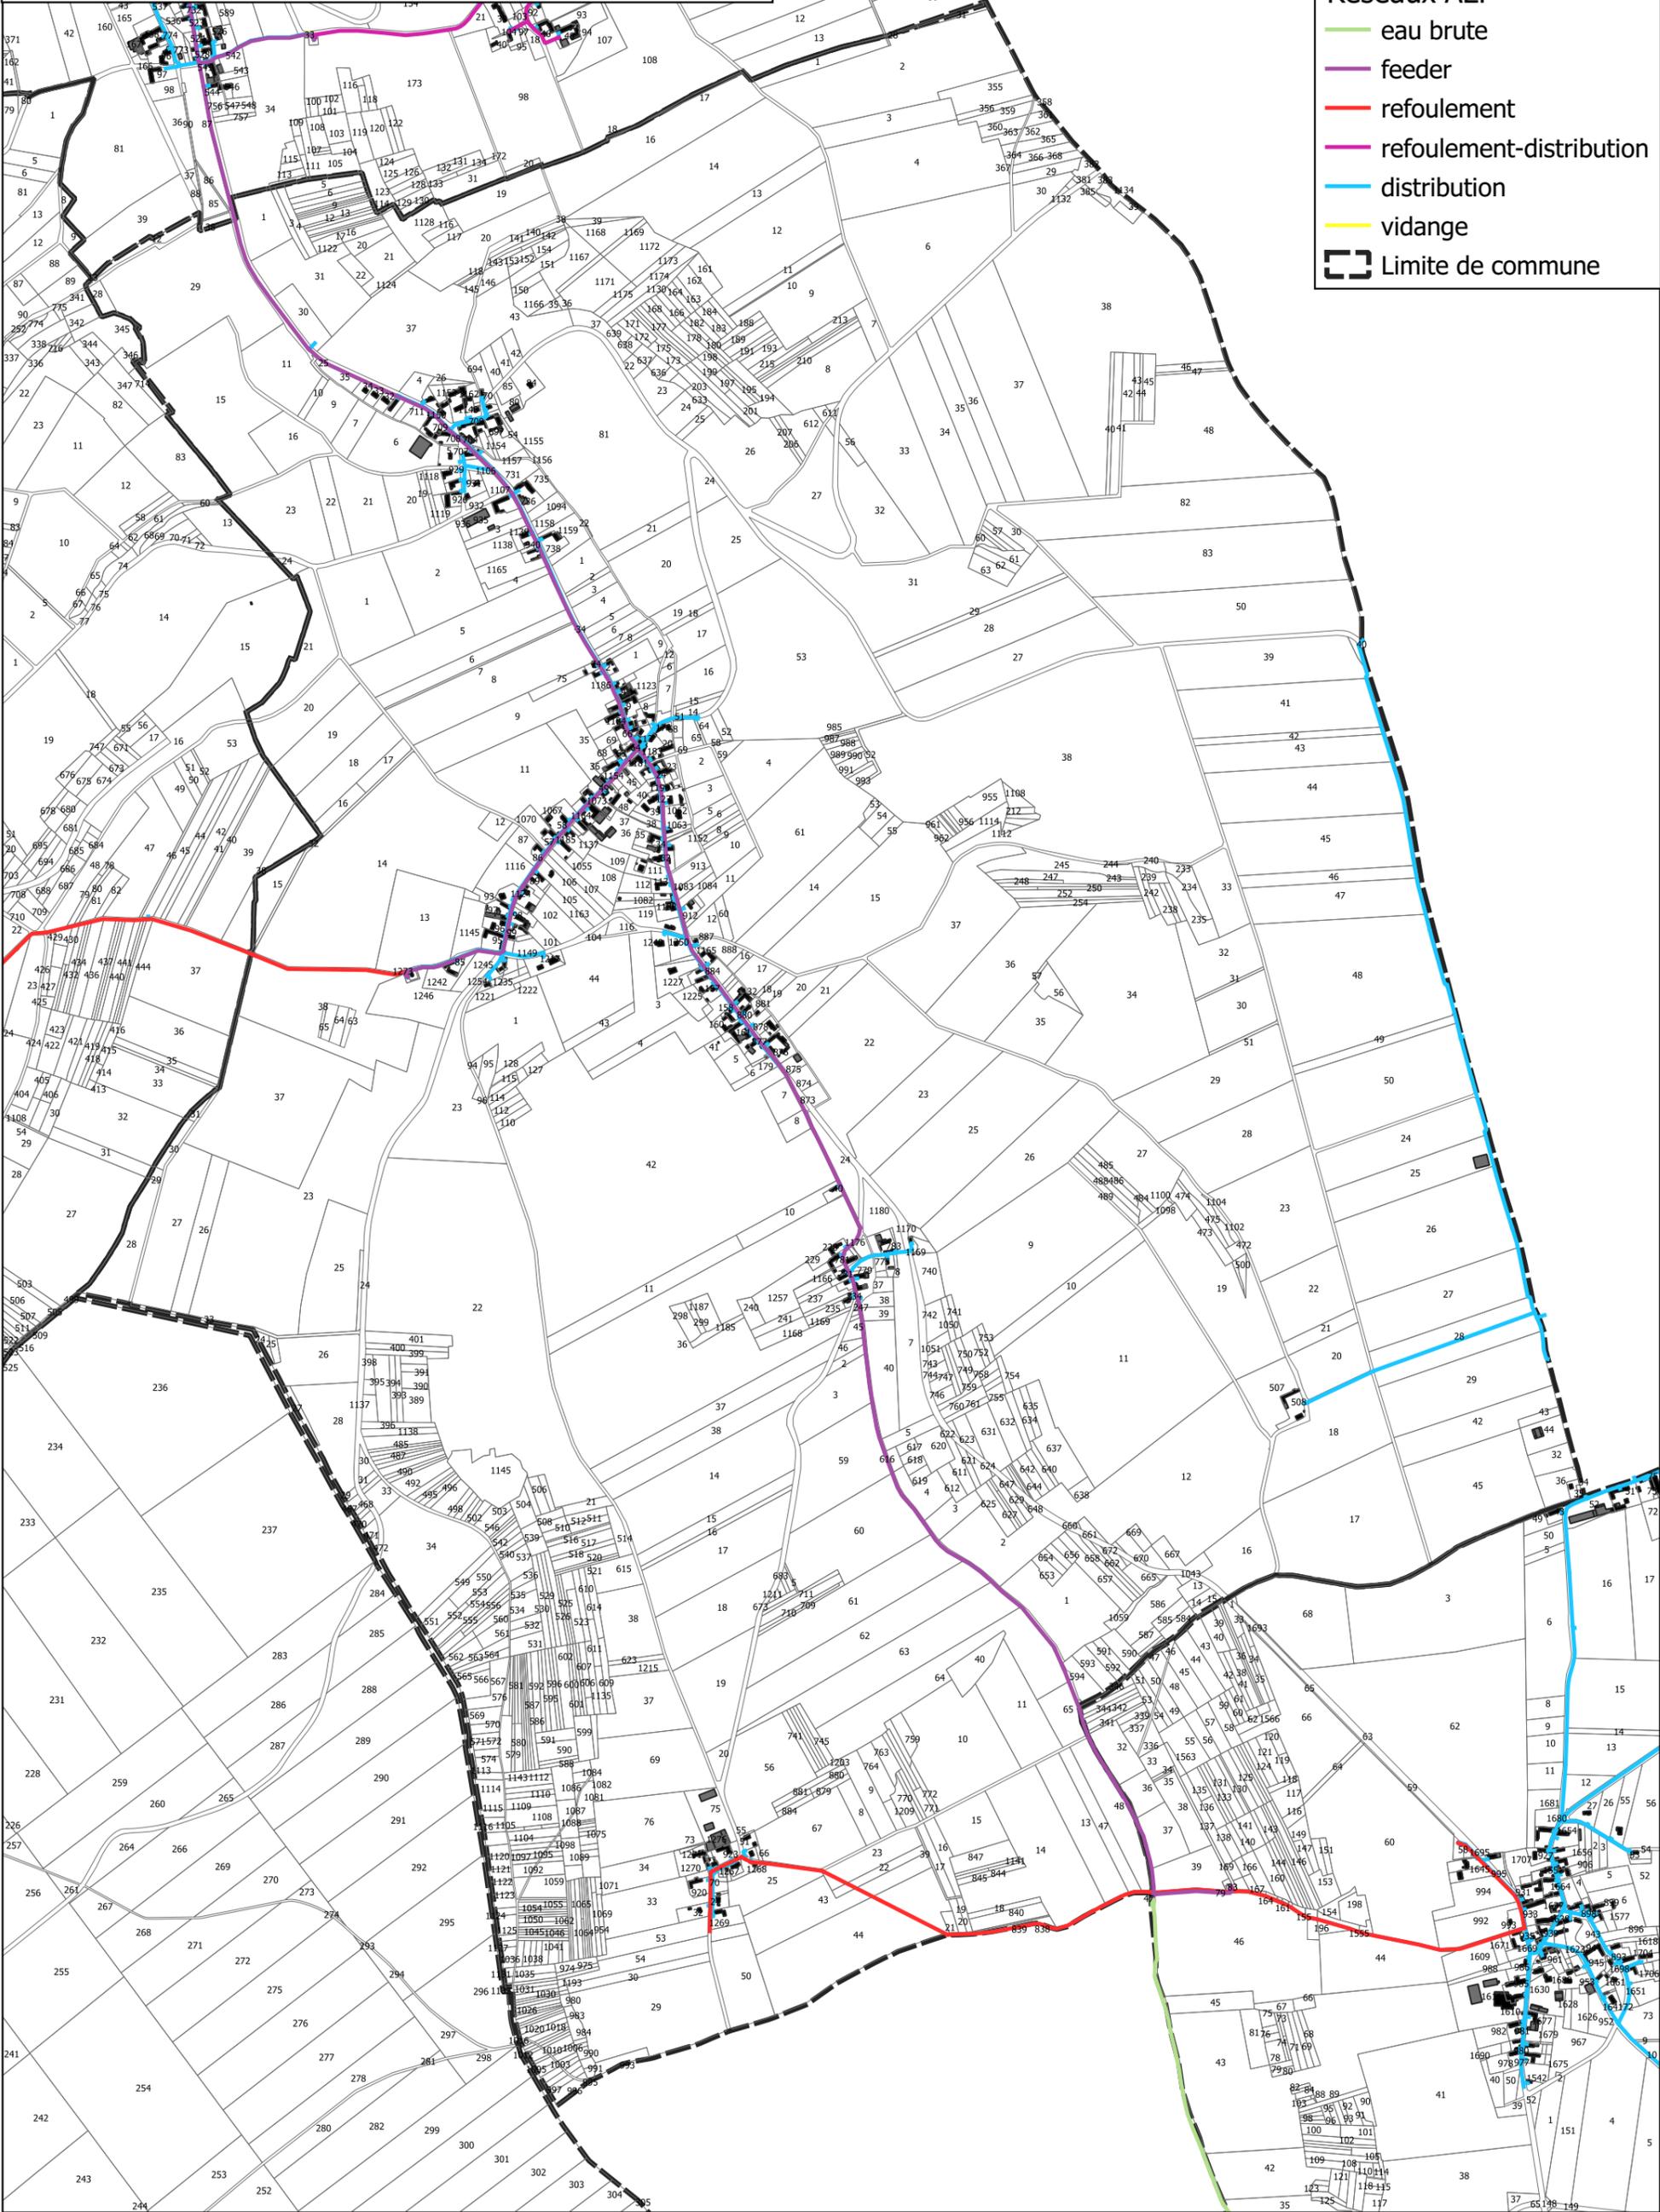



Communauté de Communes de la Vanne et du Pays d'Othe
Plan Local d'Urbanisme intercommunal
Plan du réseau d'eau potable
LA-POSTOLLE




Légende

Réseaux AEP

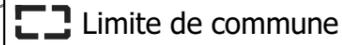-  eau brute
-  feeder
-  refoulement
-  refoulement-distribution
-  distribution
-  vidange
-  Limite de commune

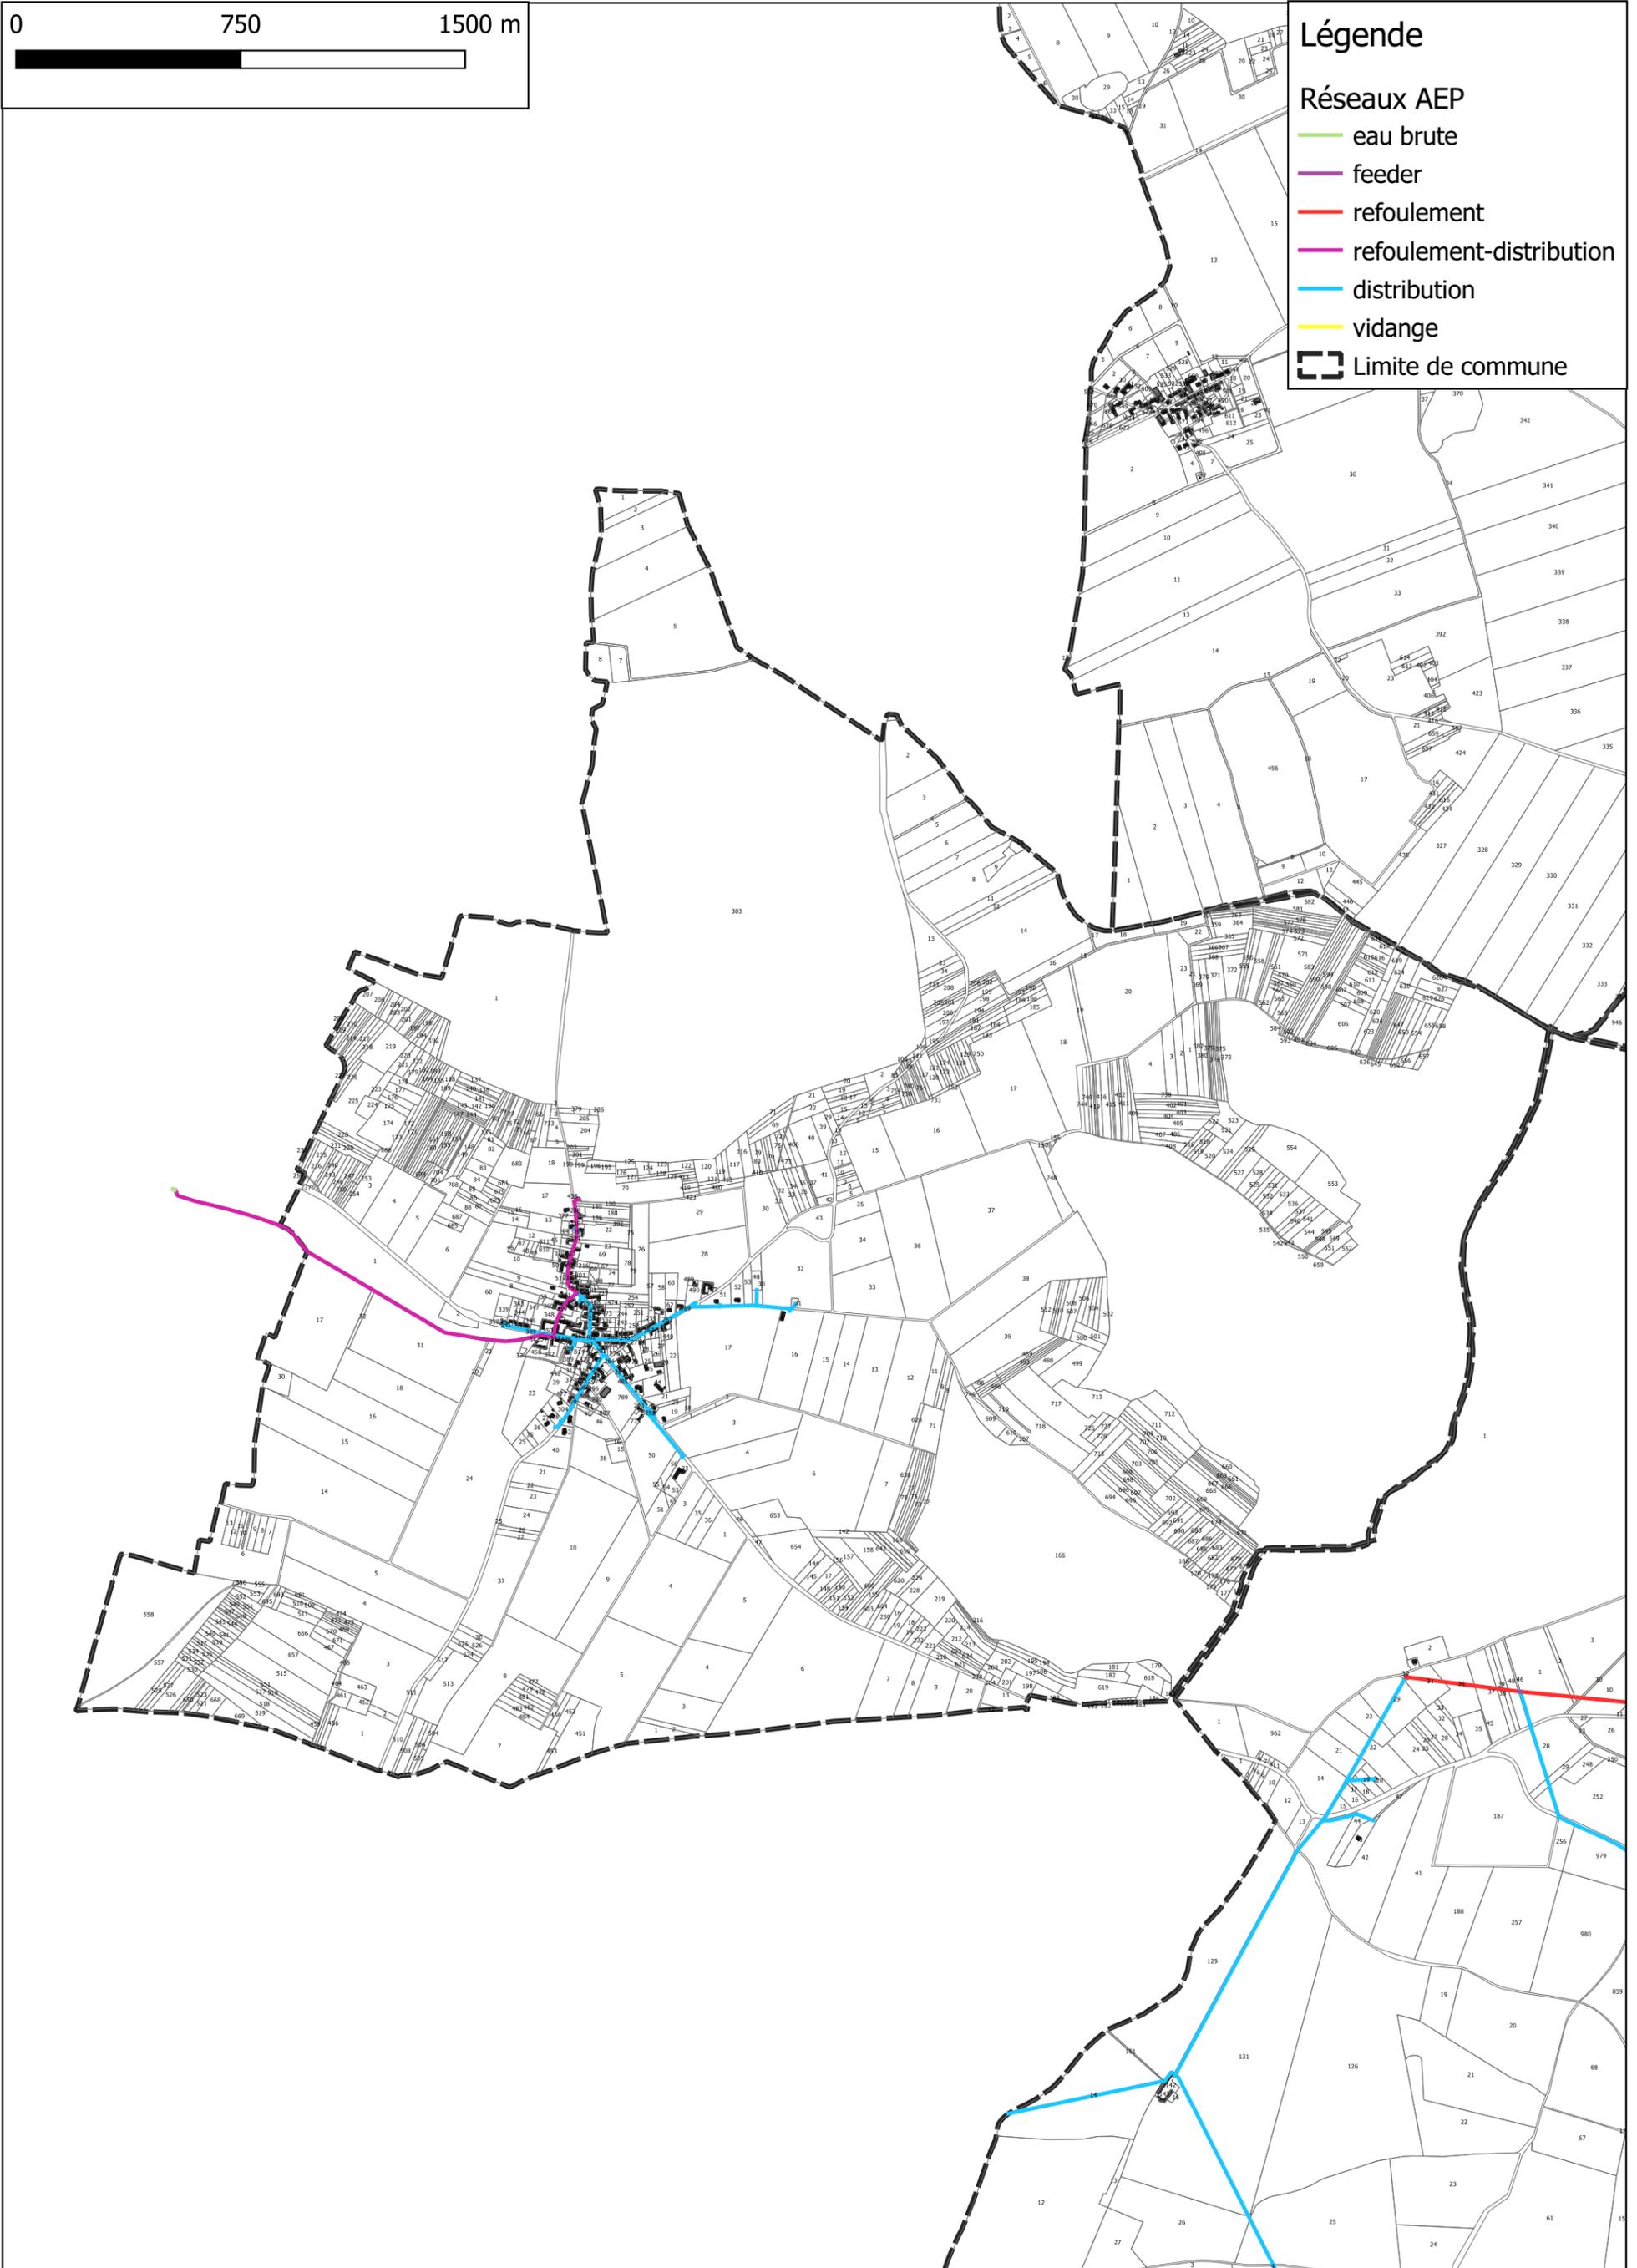


Communauté de Communes de la Vanne et du Pays d'Othe
Plan Local d'Urbanisme intercommunal
Plan du réseau d'eau potable
LAILLY

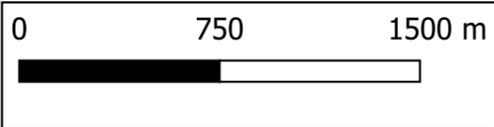


Légende

Réseaux AEP

-  eau brute
-  feeder
-  refoulement
-  refoulement-distribution
-  distribution
-  vidange
-  Limite de commune

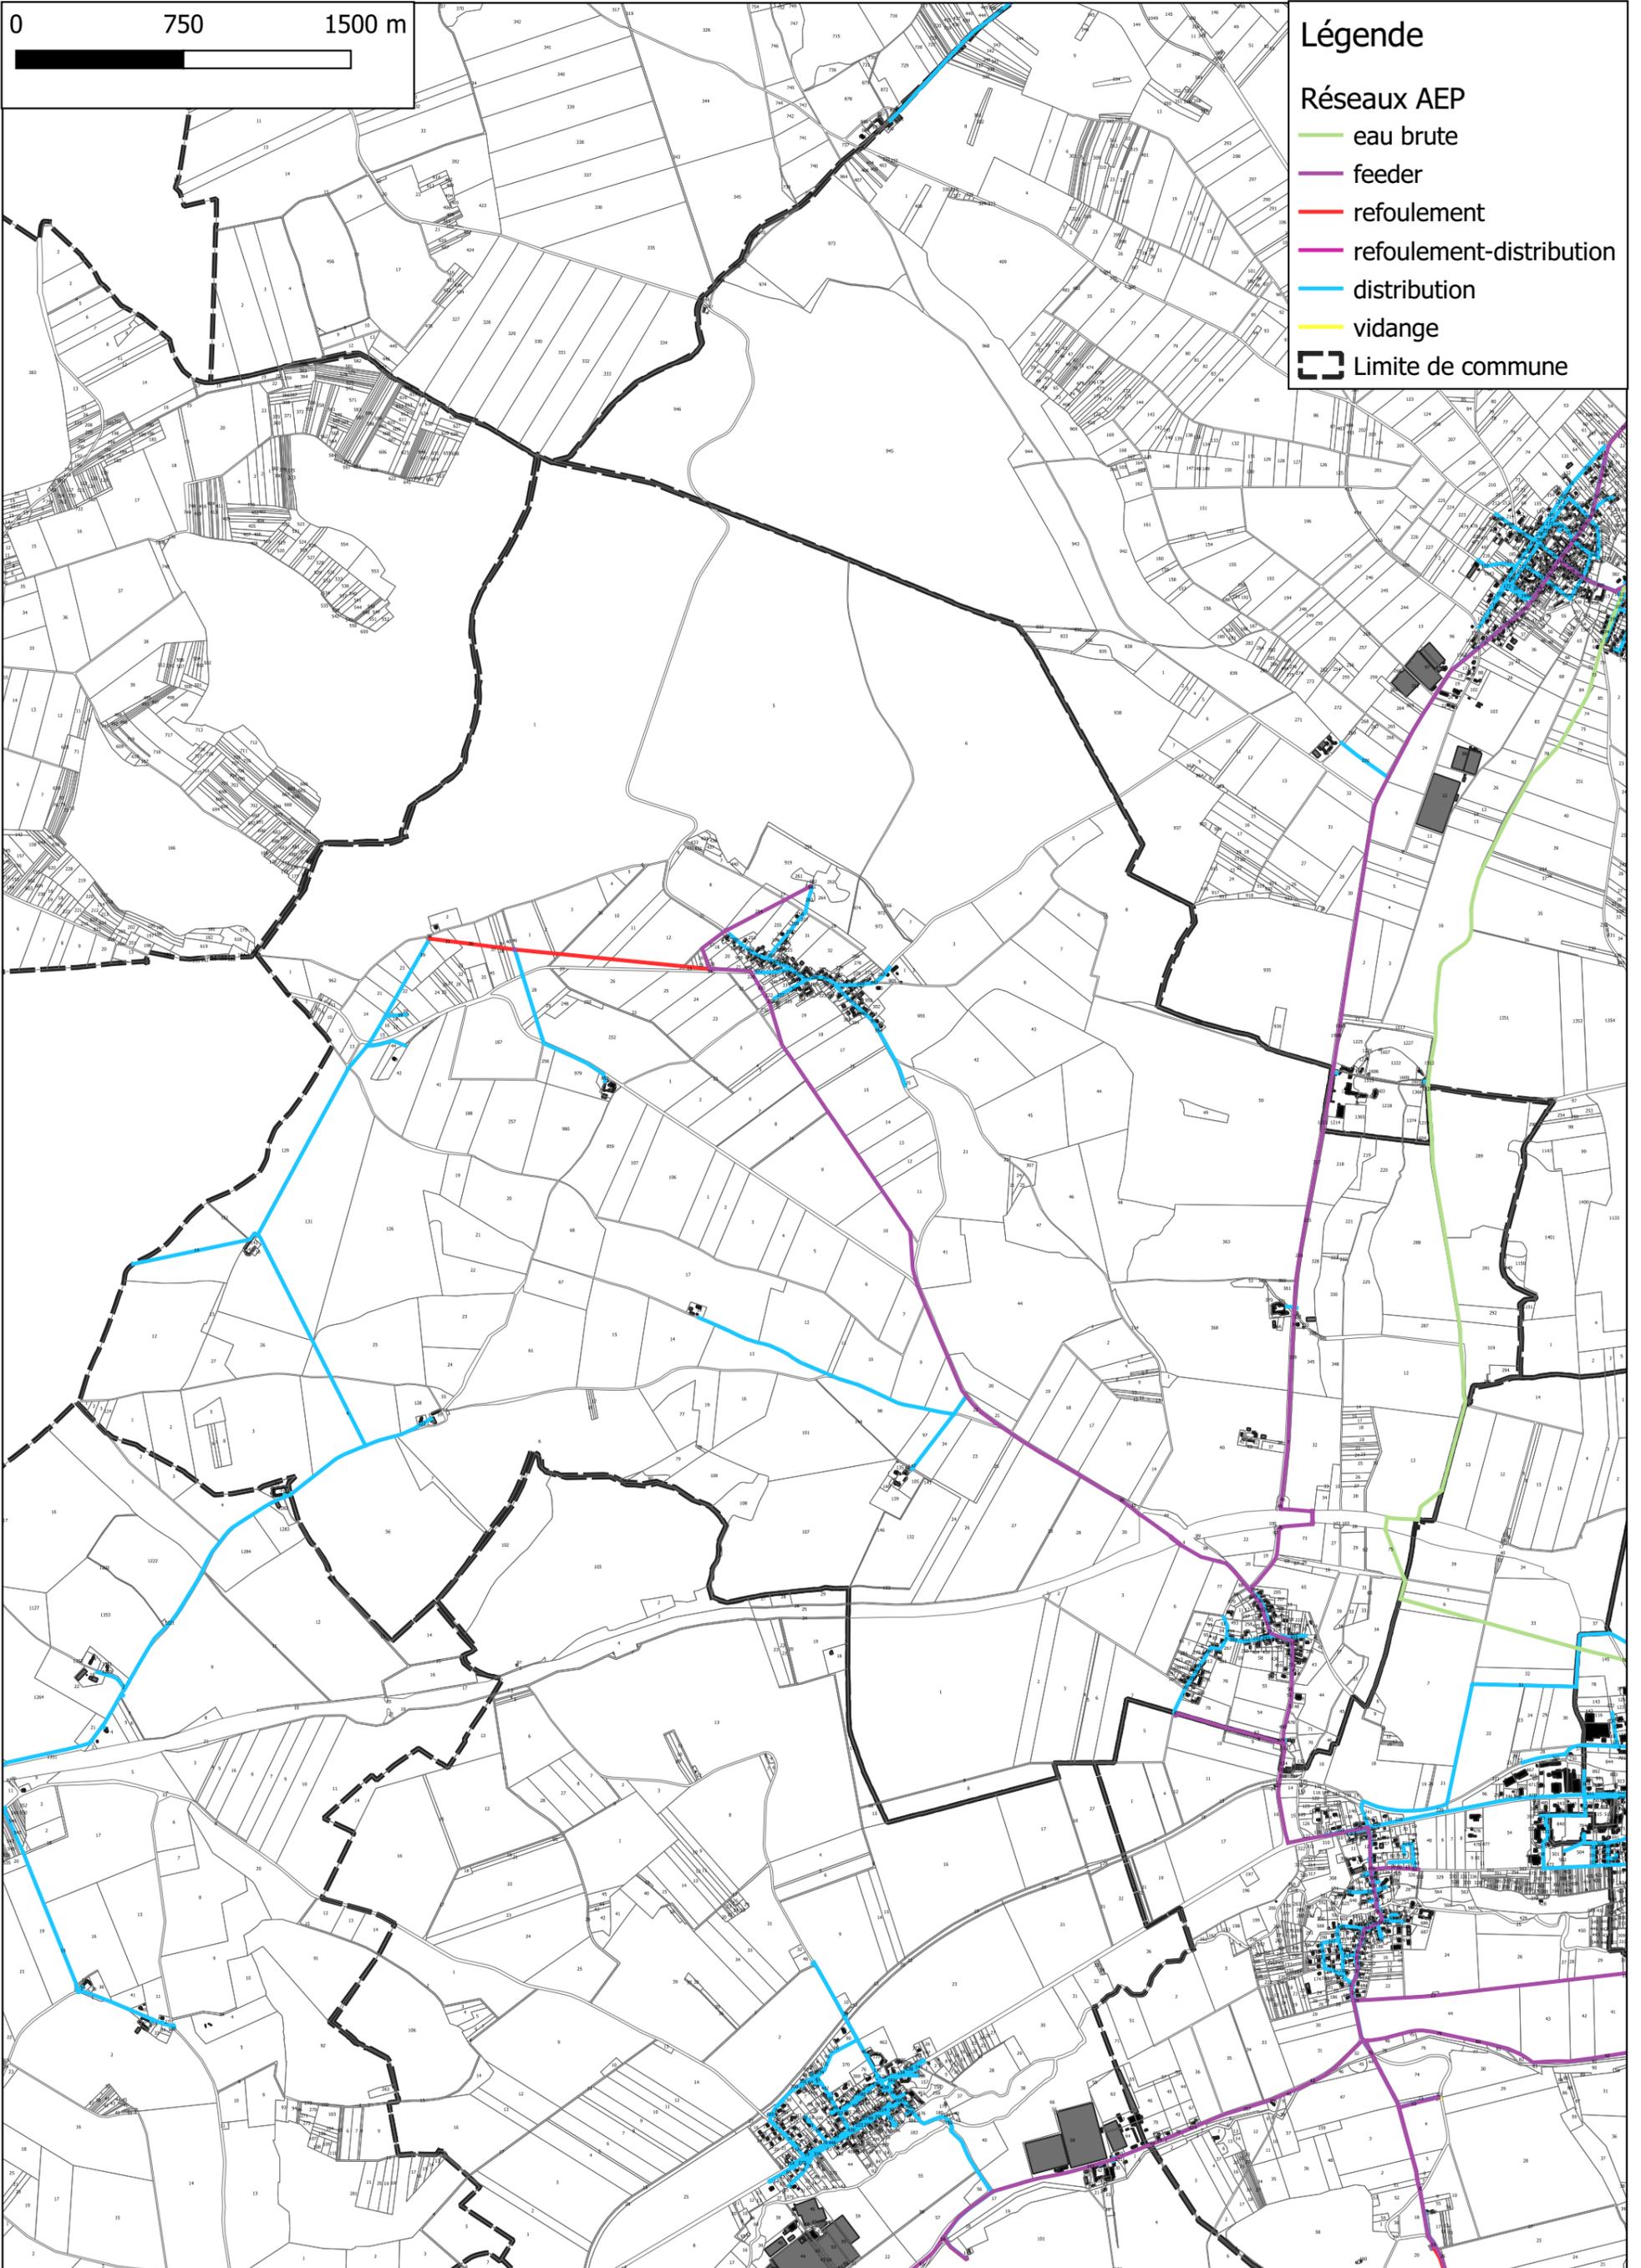


Communauté de Communes de la Vanne et du Pays d'Othe
Plan Local d'Urbanisme intercommunal
Plan du réseau d'eau potable
LES-CLERIMOIS

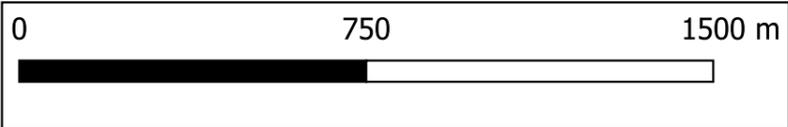


Légende

Réseaux AEP

- eau brute
- feeder
- refoulement
- refoulement-distribution
- distribution
- vidange
- Limite de commune

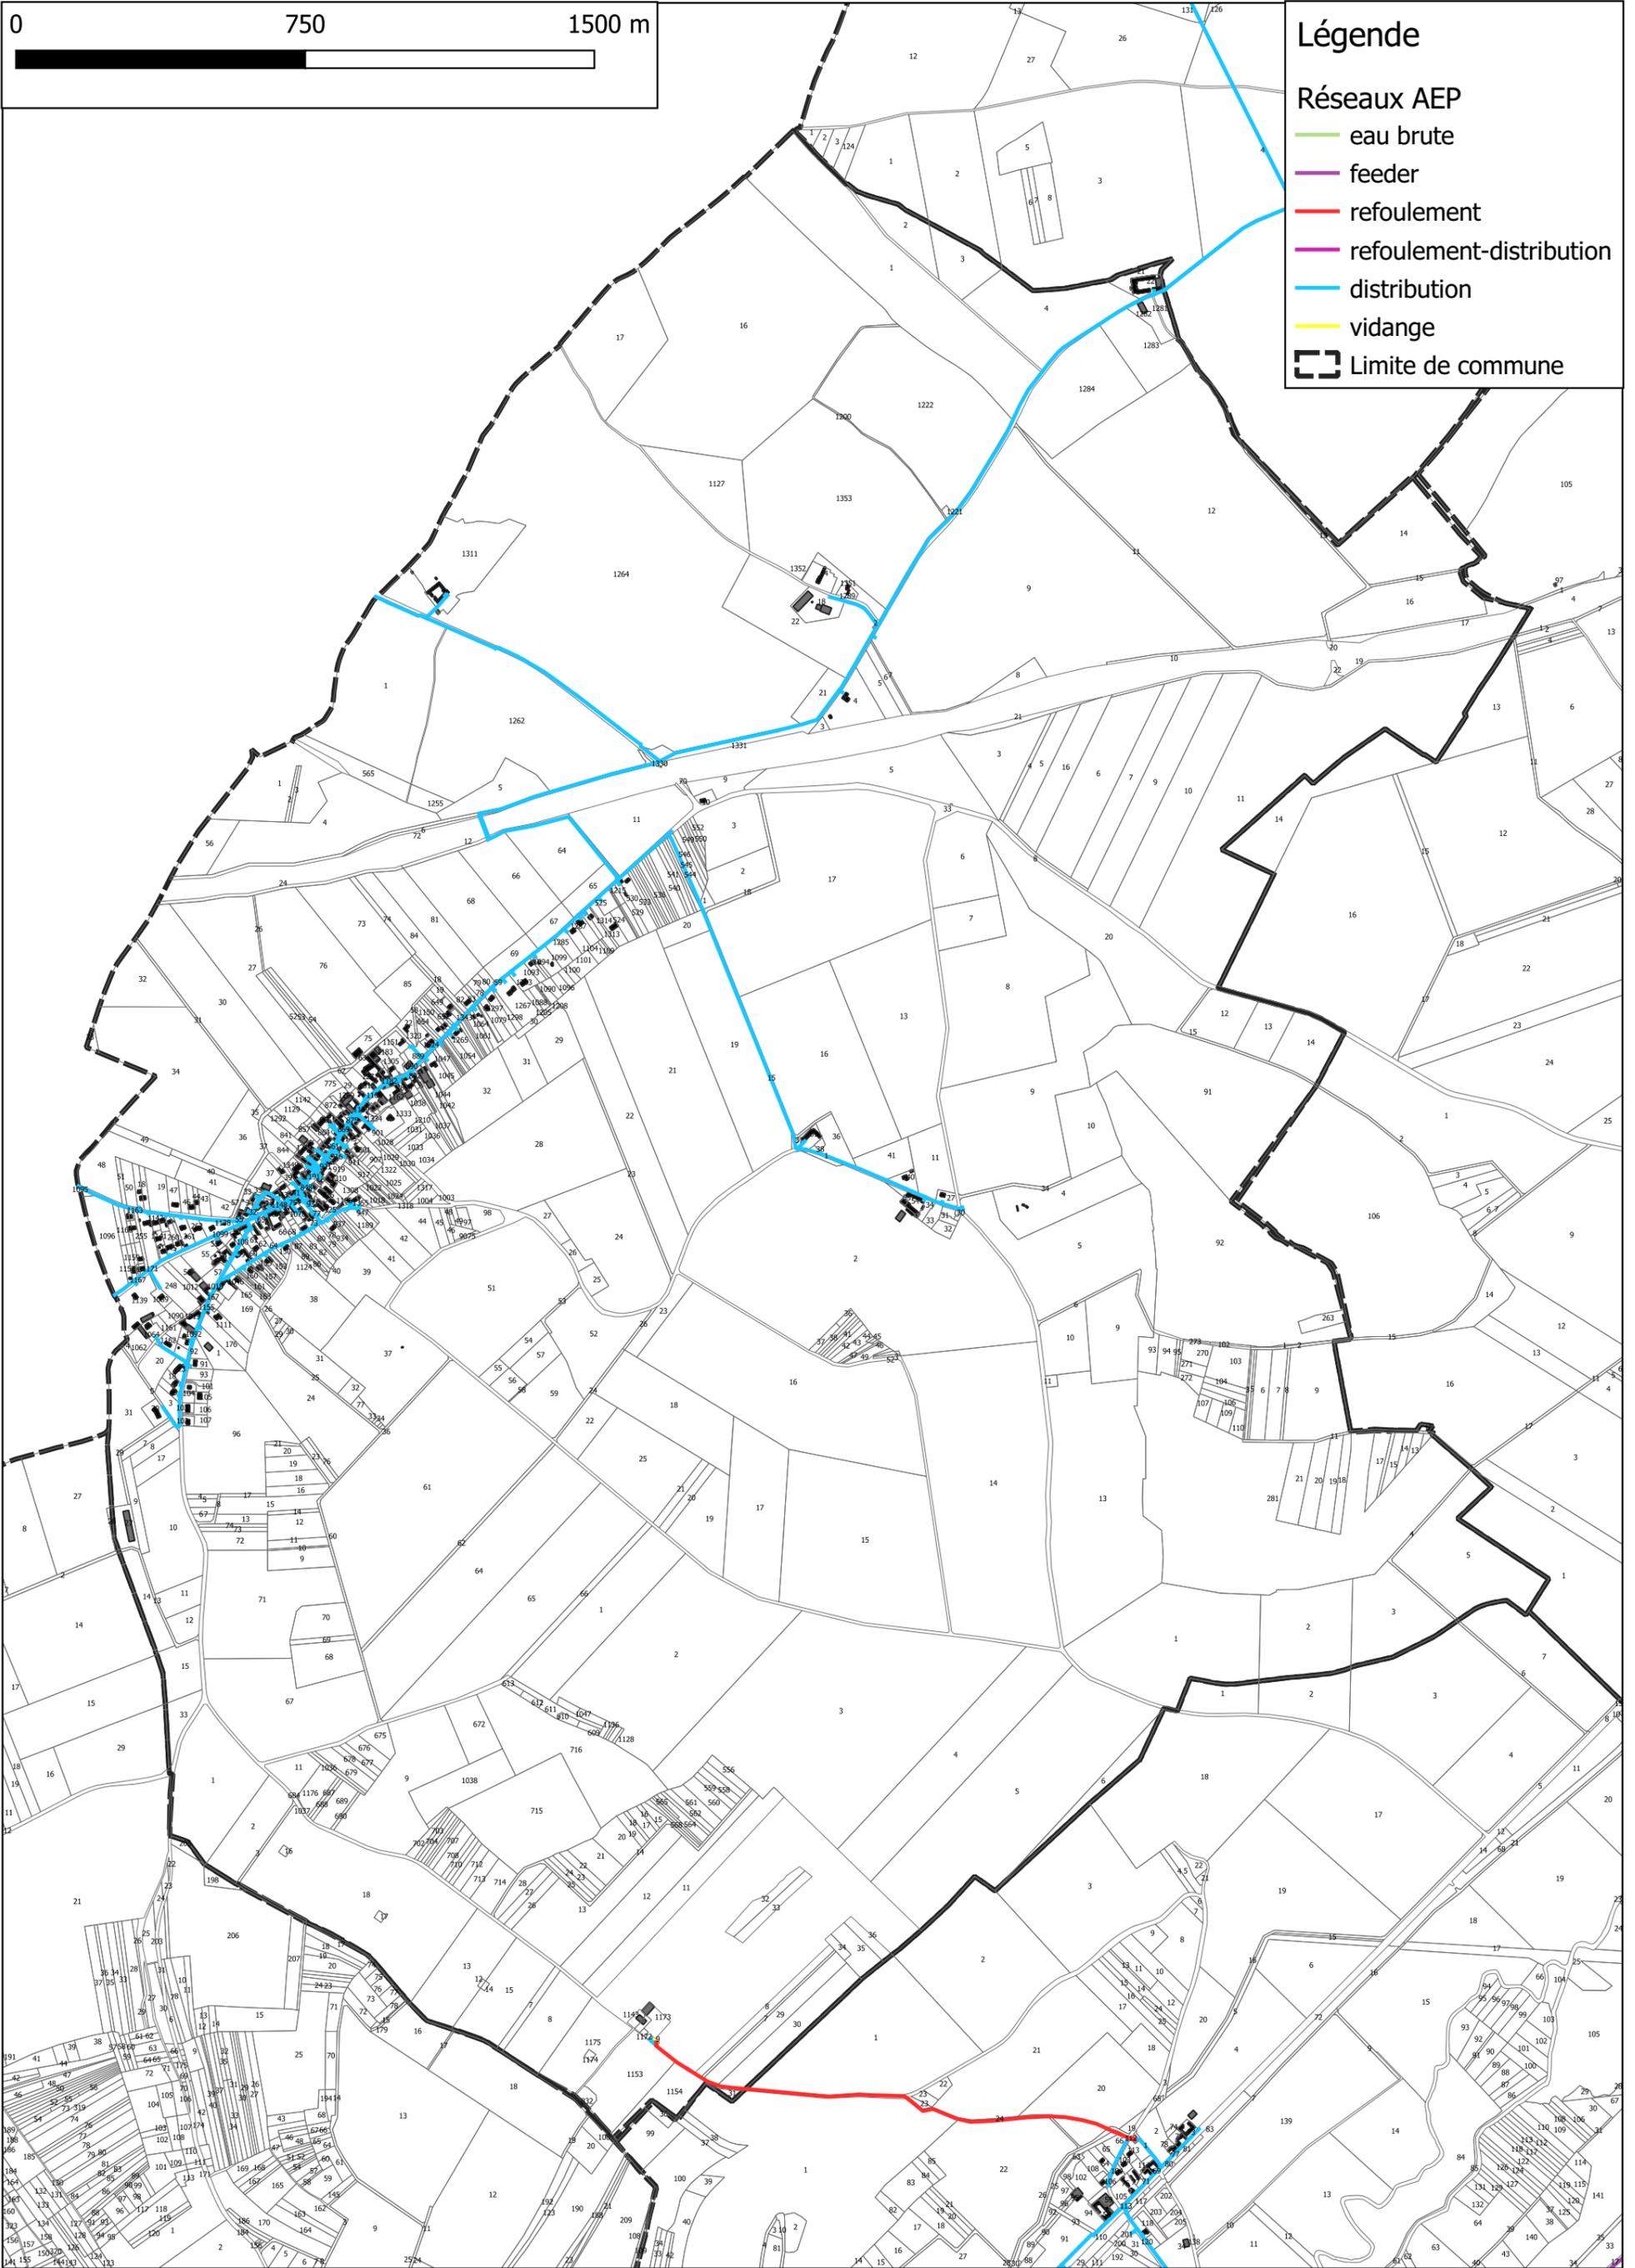


Communauté de Communes de la Vanne et du Pays d'Othe
Plan Local d'Urbanisme intercommunal
Plan du réseau d'eau potable
LES-SIEGES

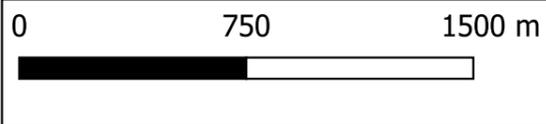

Légende

Réseaux AEP

- eau brute
- feeder
- refoulement
- refoulement-distribution
- distribution
- vidange
- Limite de commune

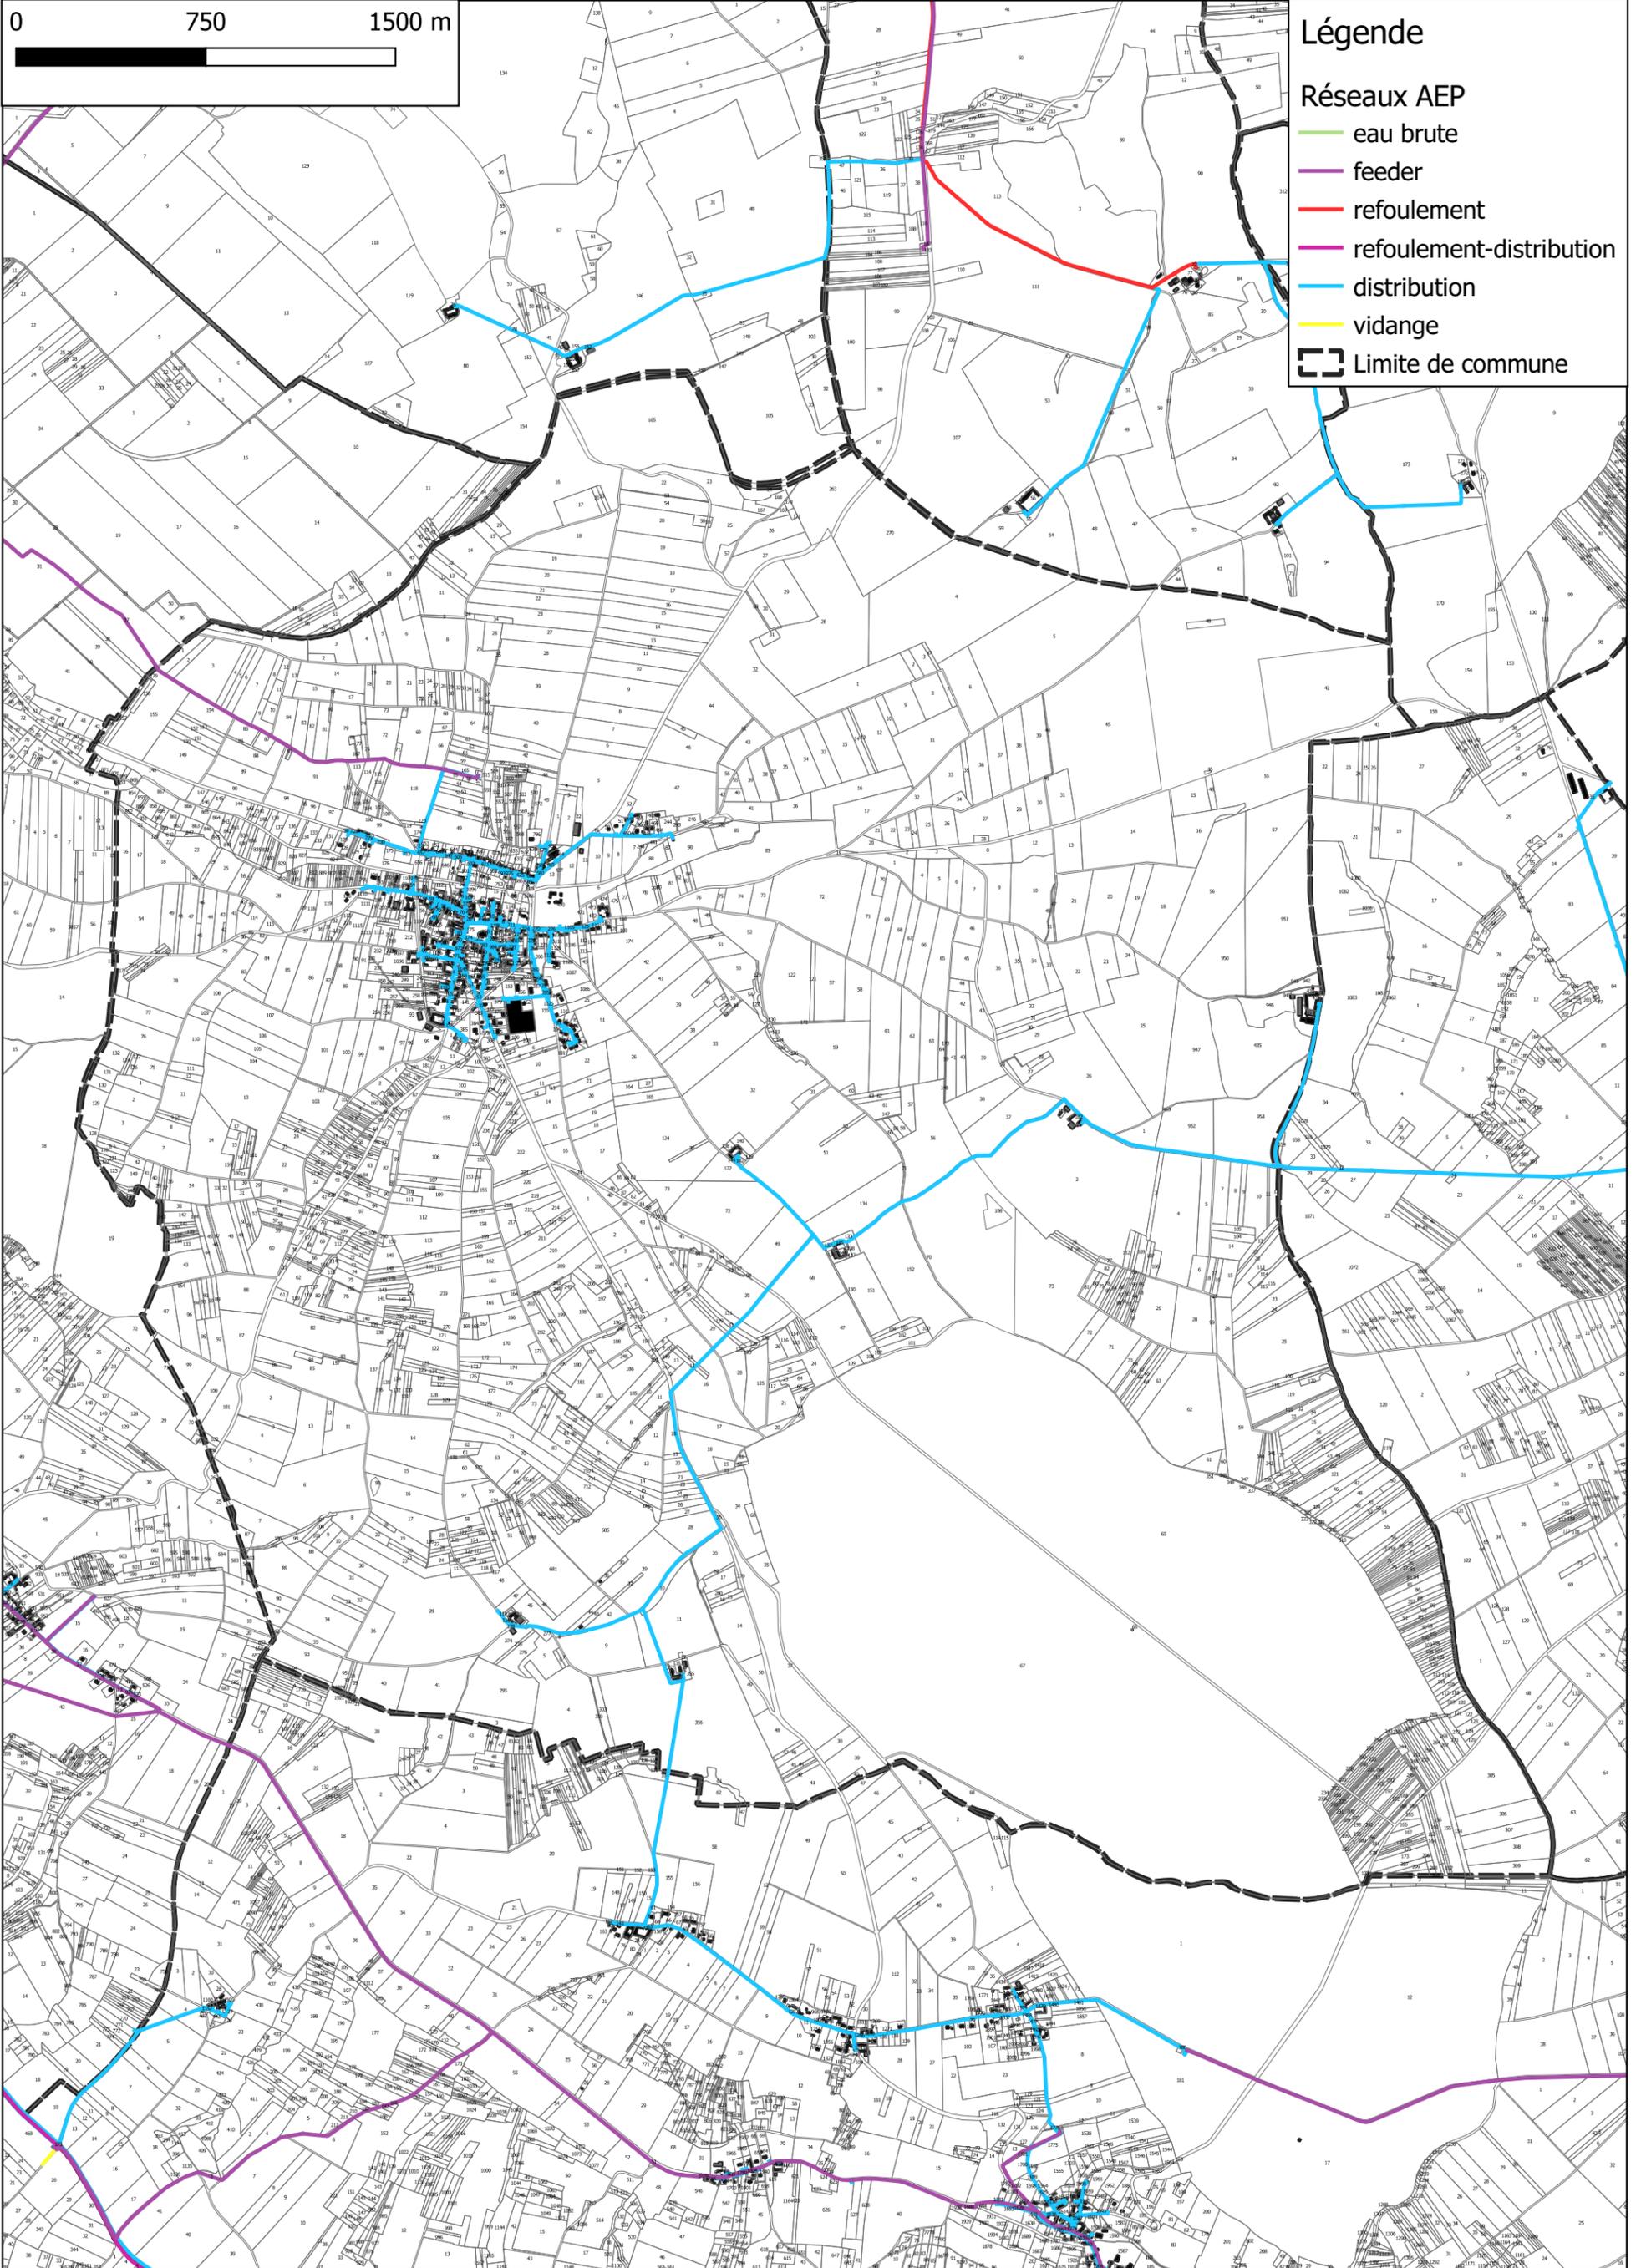



Communauté de Communes de la Vanne et du Pays d'Othe
Plan Local d'Urbanisme intercommunal
Plan du réseau d'eau potable
LES-VALLEES-DE-LA-VANNE

0 750 1500 m

Légende

Réseaux AEP

 -  eau brute
-  feeder
-  refoulement
-  refoulement-distribution
-  distribution
-  vidange
-  Limite de commune

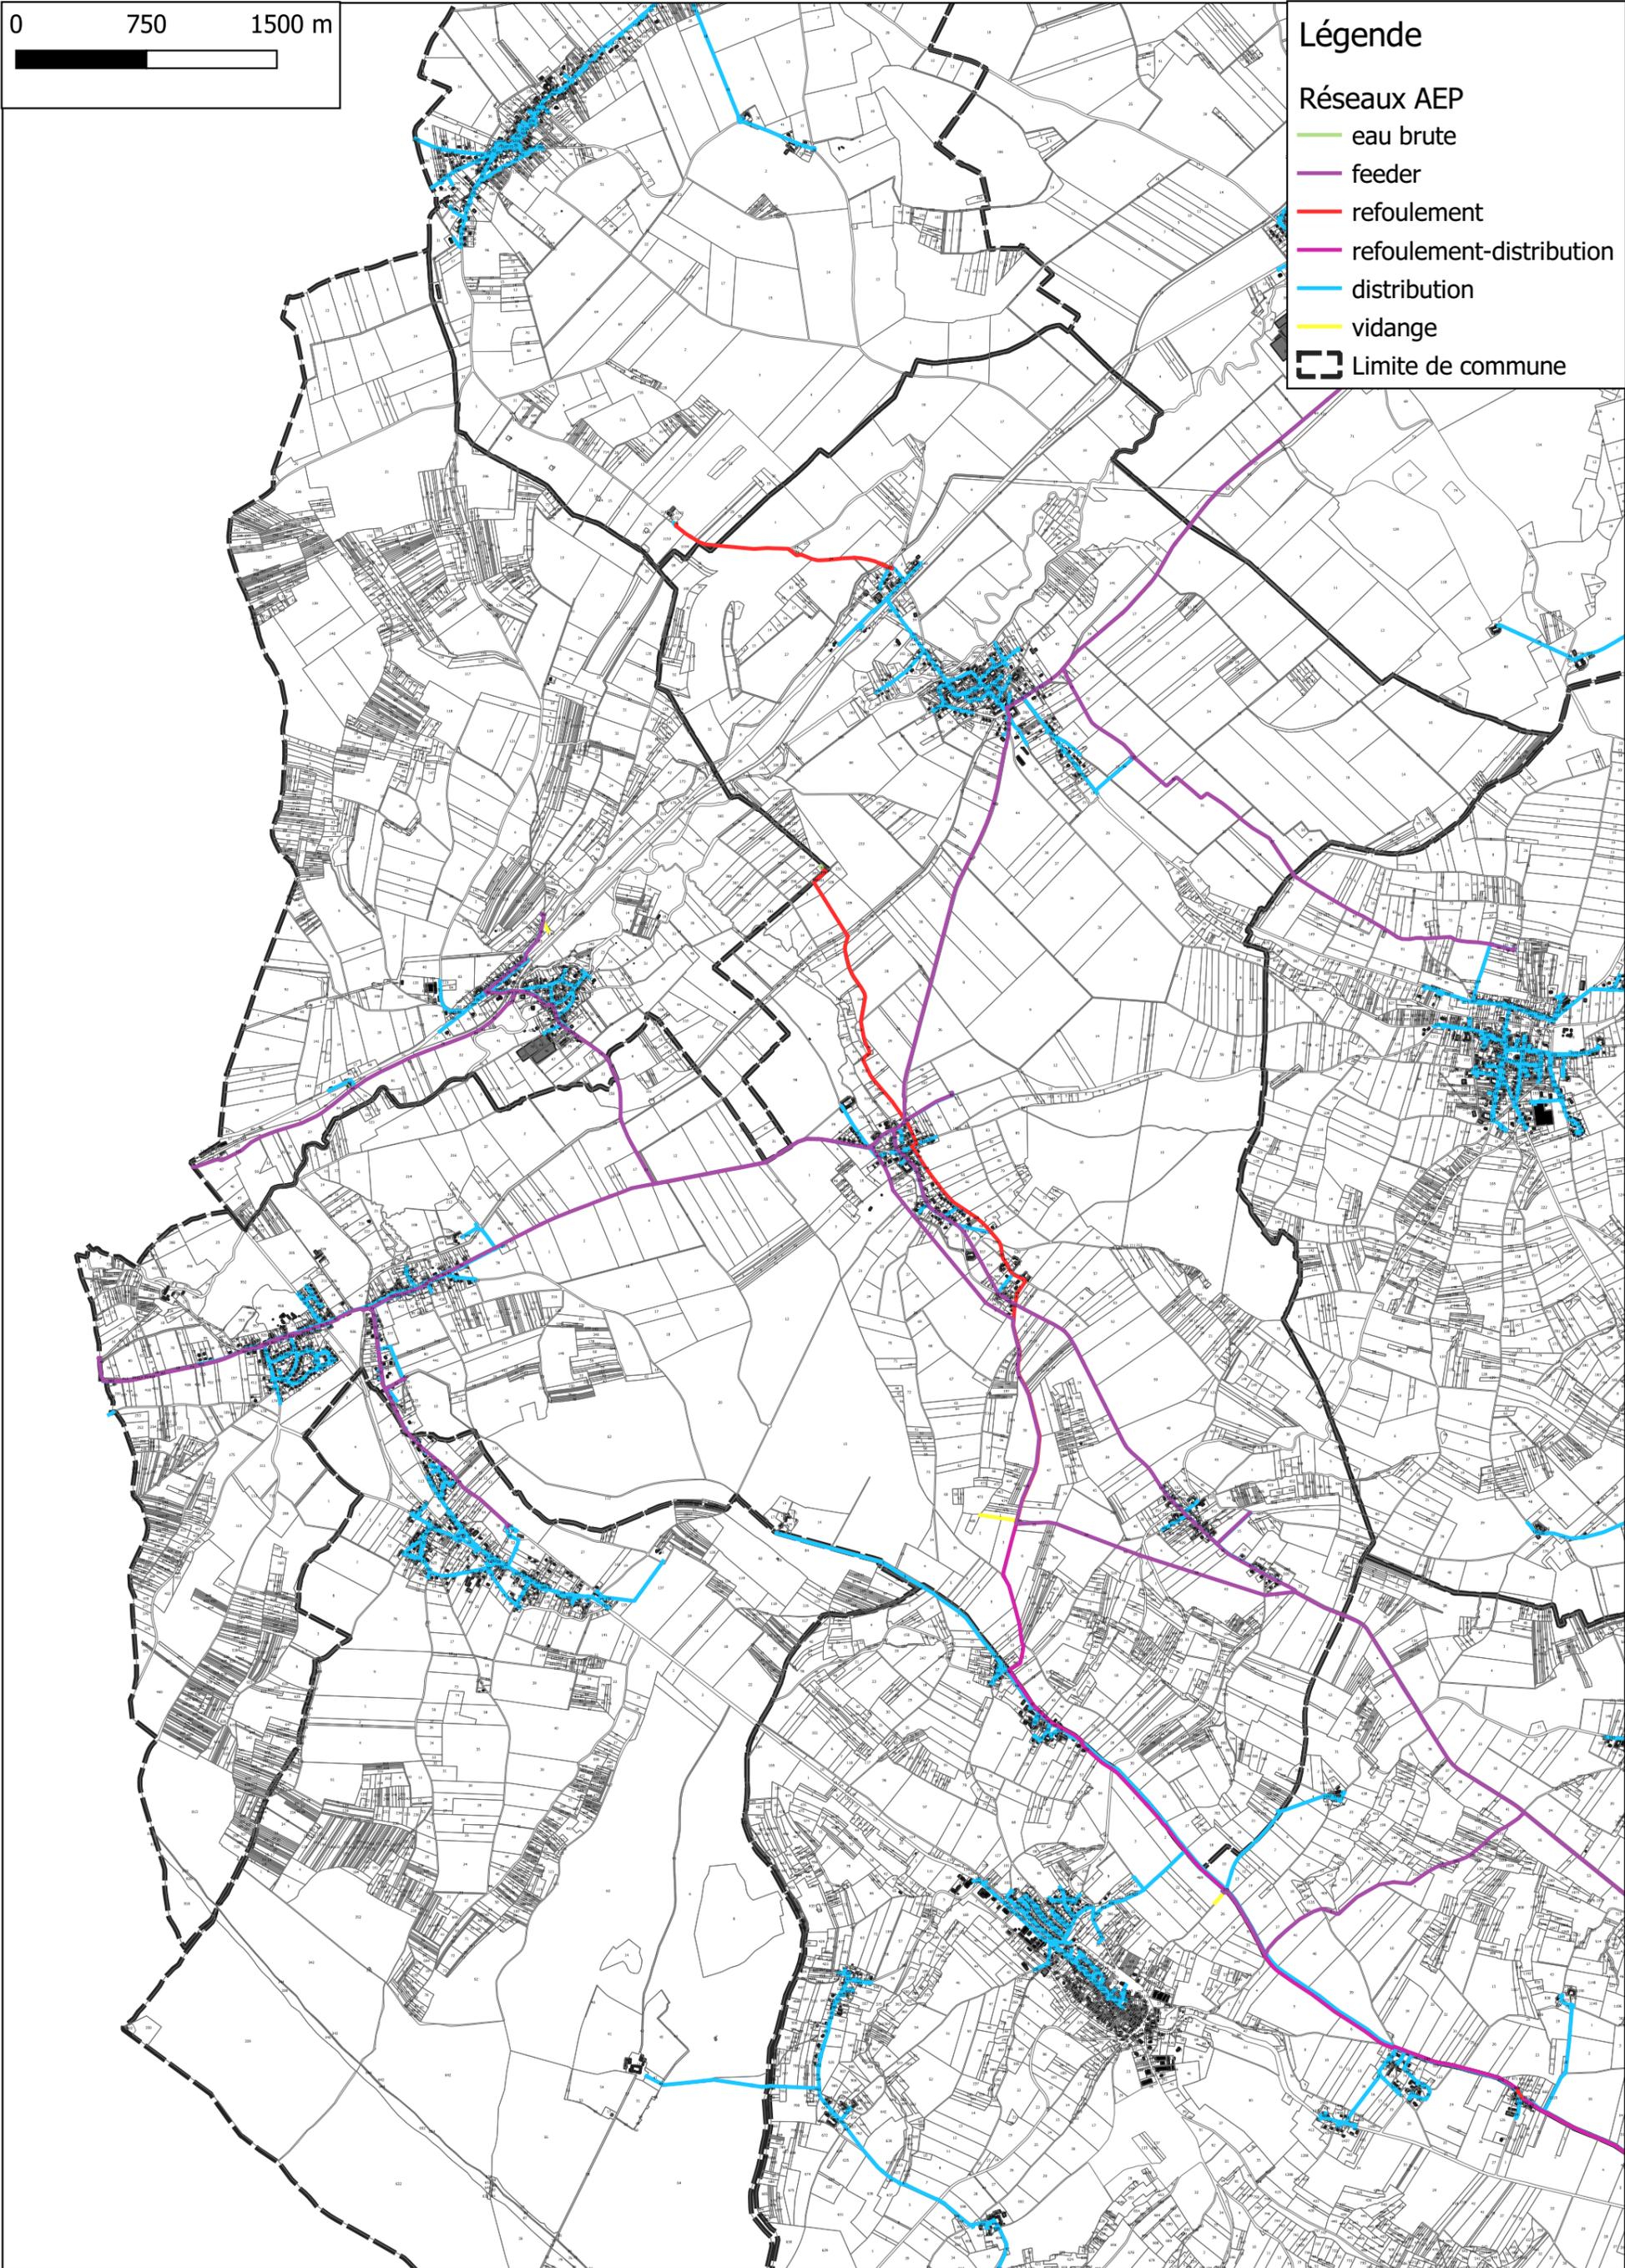


Communauté de Communes de la Vanne et du Pays d'Othe
Plan Local d'Urbanisme intercommunal
Plan du réseau d'eau potable
MOLINONS



Légende

Réseaux AEP

- eau brute
- feeder
- refoulement
- refoulement-distribution
- distribution
- vidange
- Limite de commune

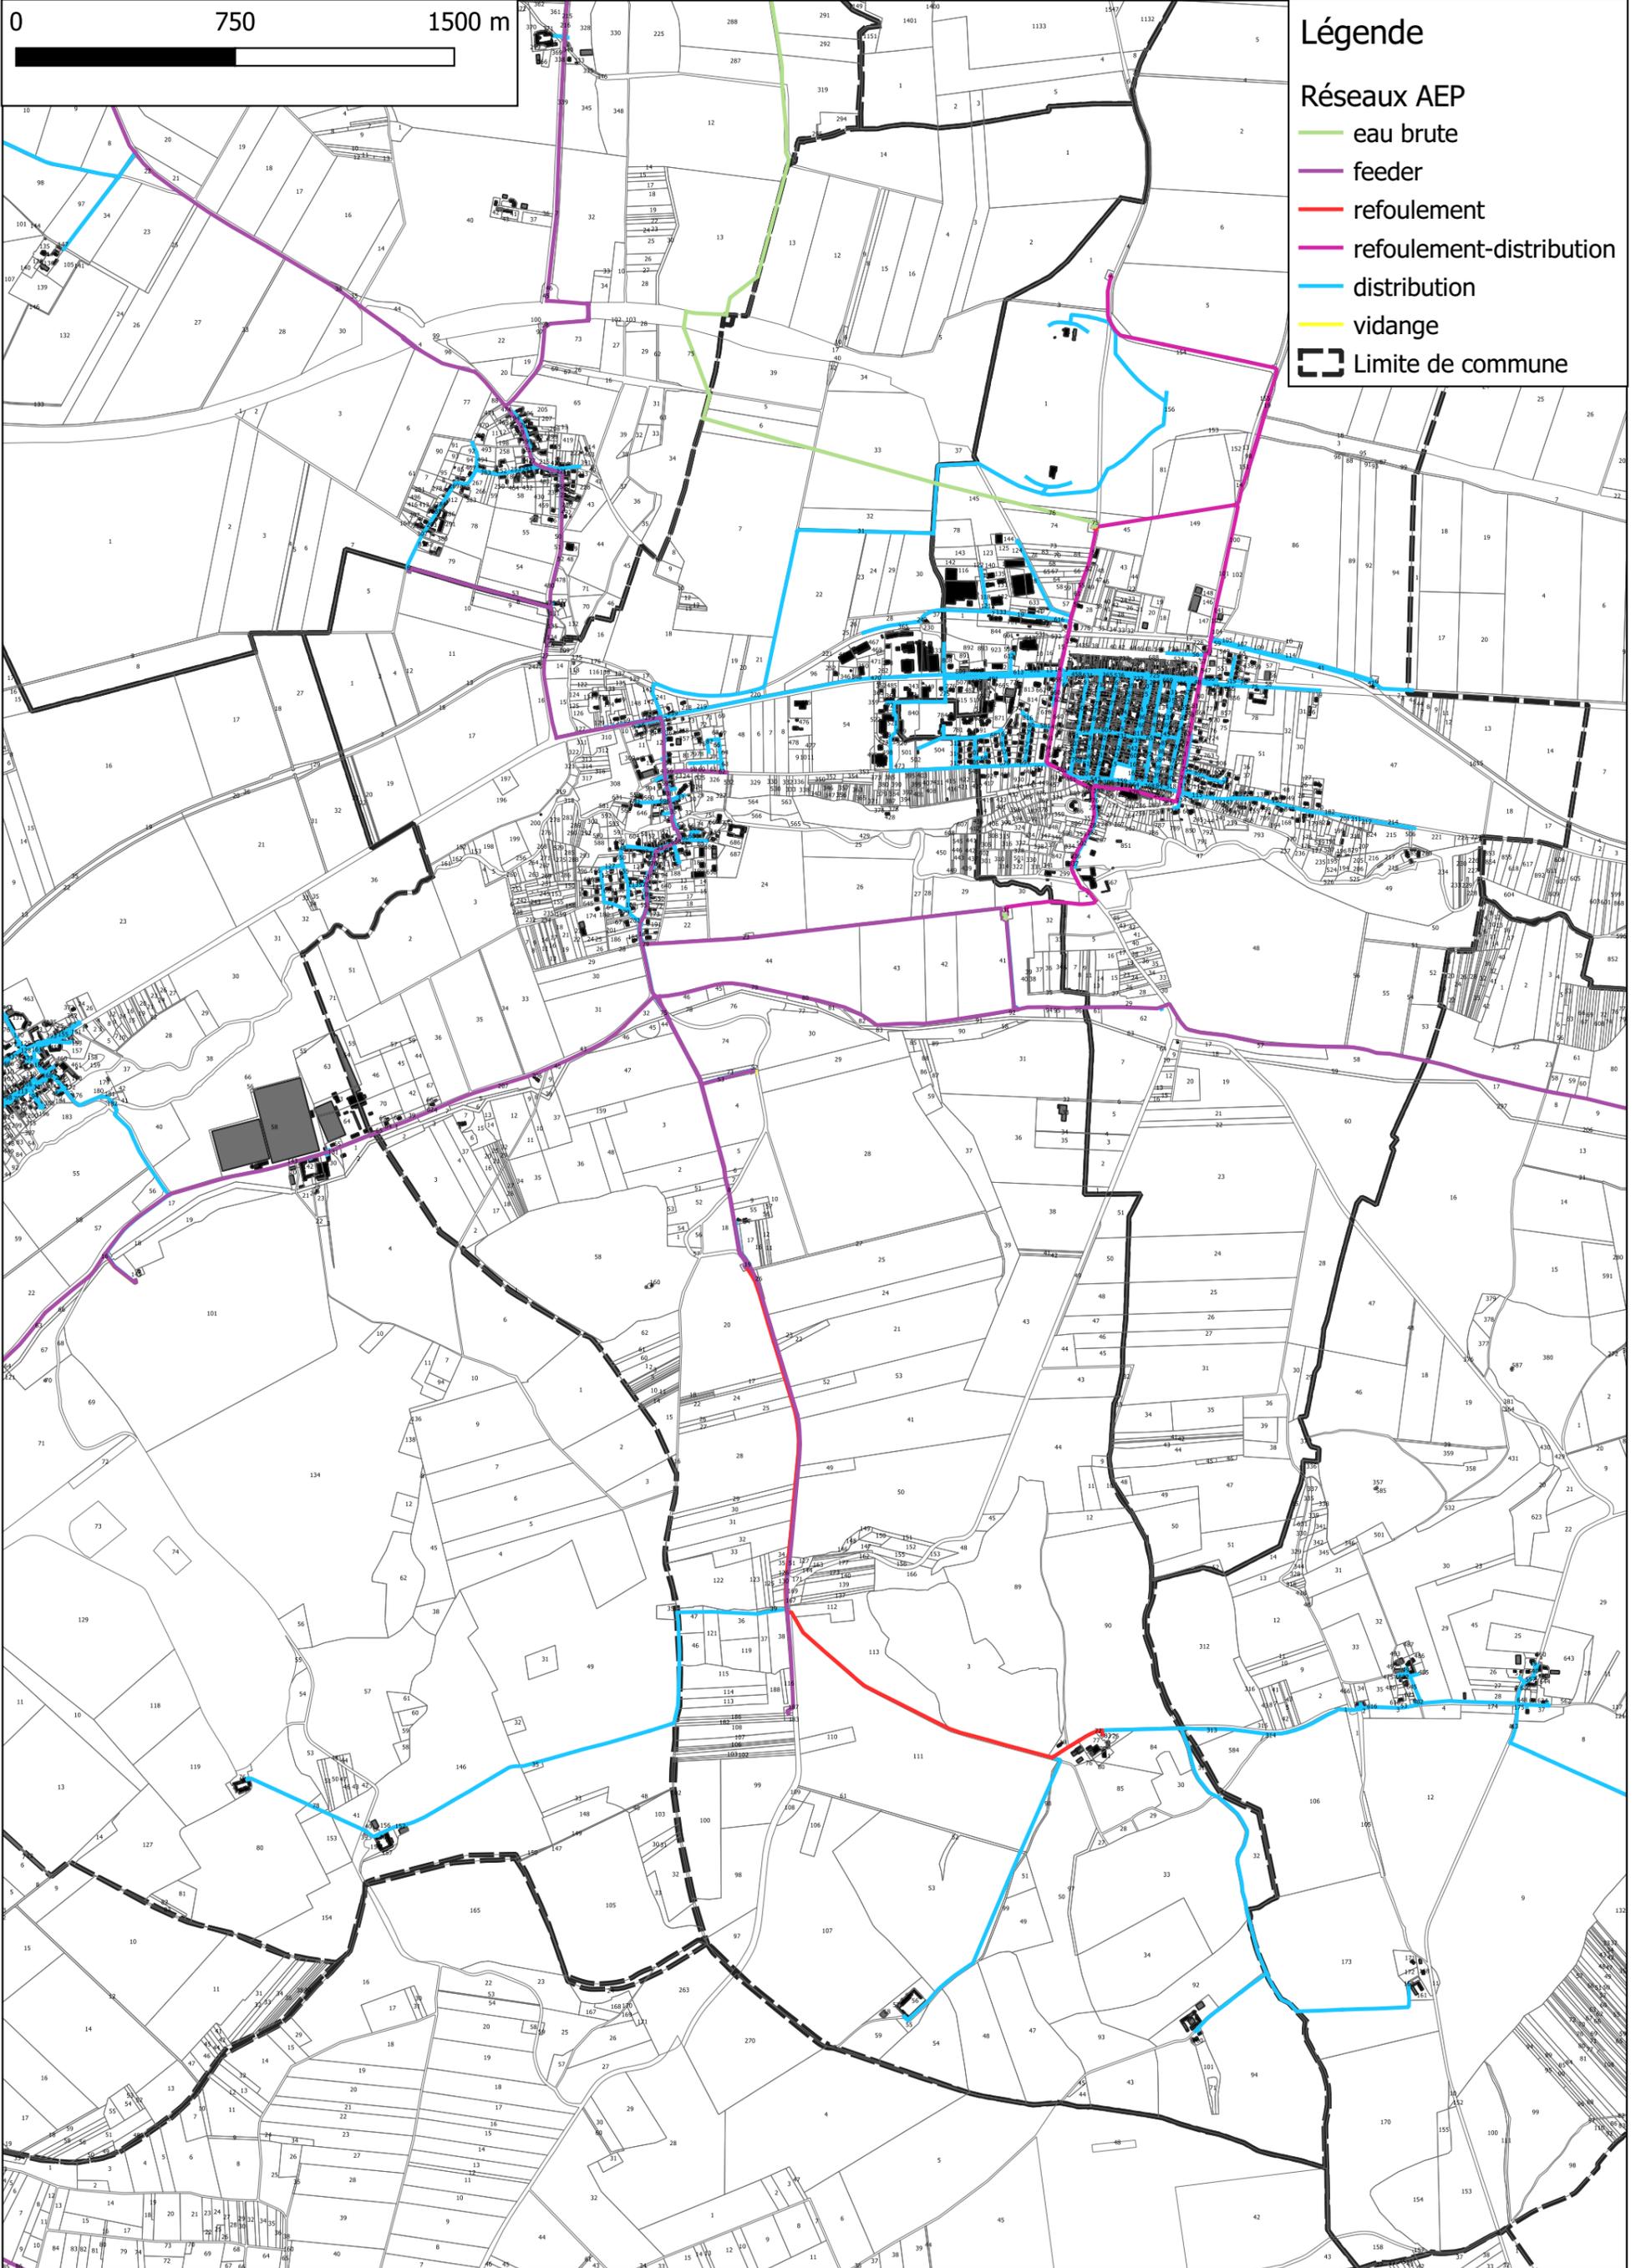


Communauté de Communes de la Vanne et du Pays d'Othe
Plan Local d'Urbanisme intercommunal
Plan du réseau d'eau potable
PONT-SUR-VANNE



Légende

Réseaux AEP

- eau brute
- feeder
- refoulement
- refoulement-distribution
- distribution
- vidange
- Limite de commune

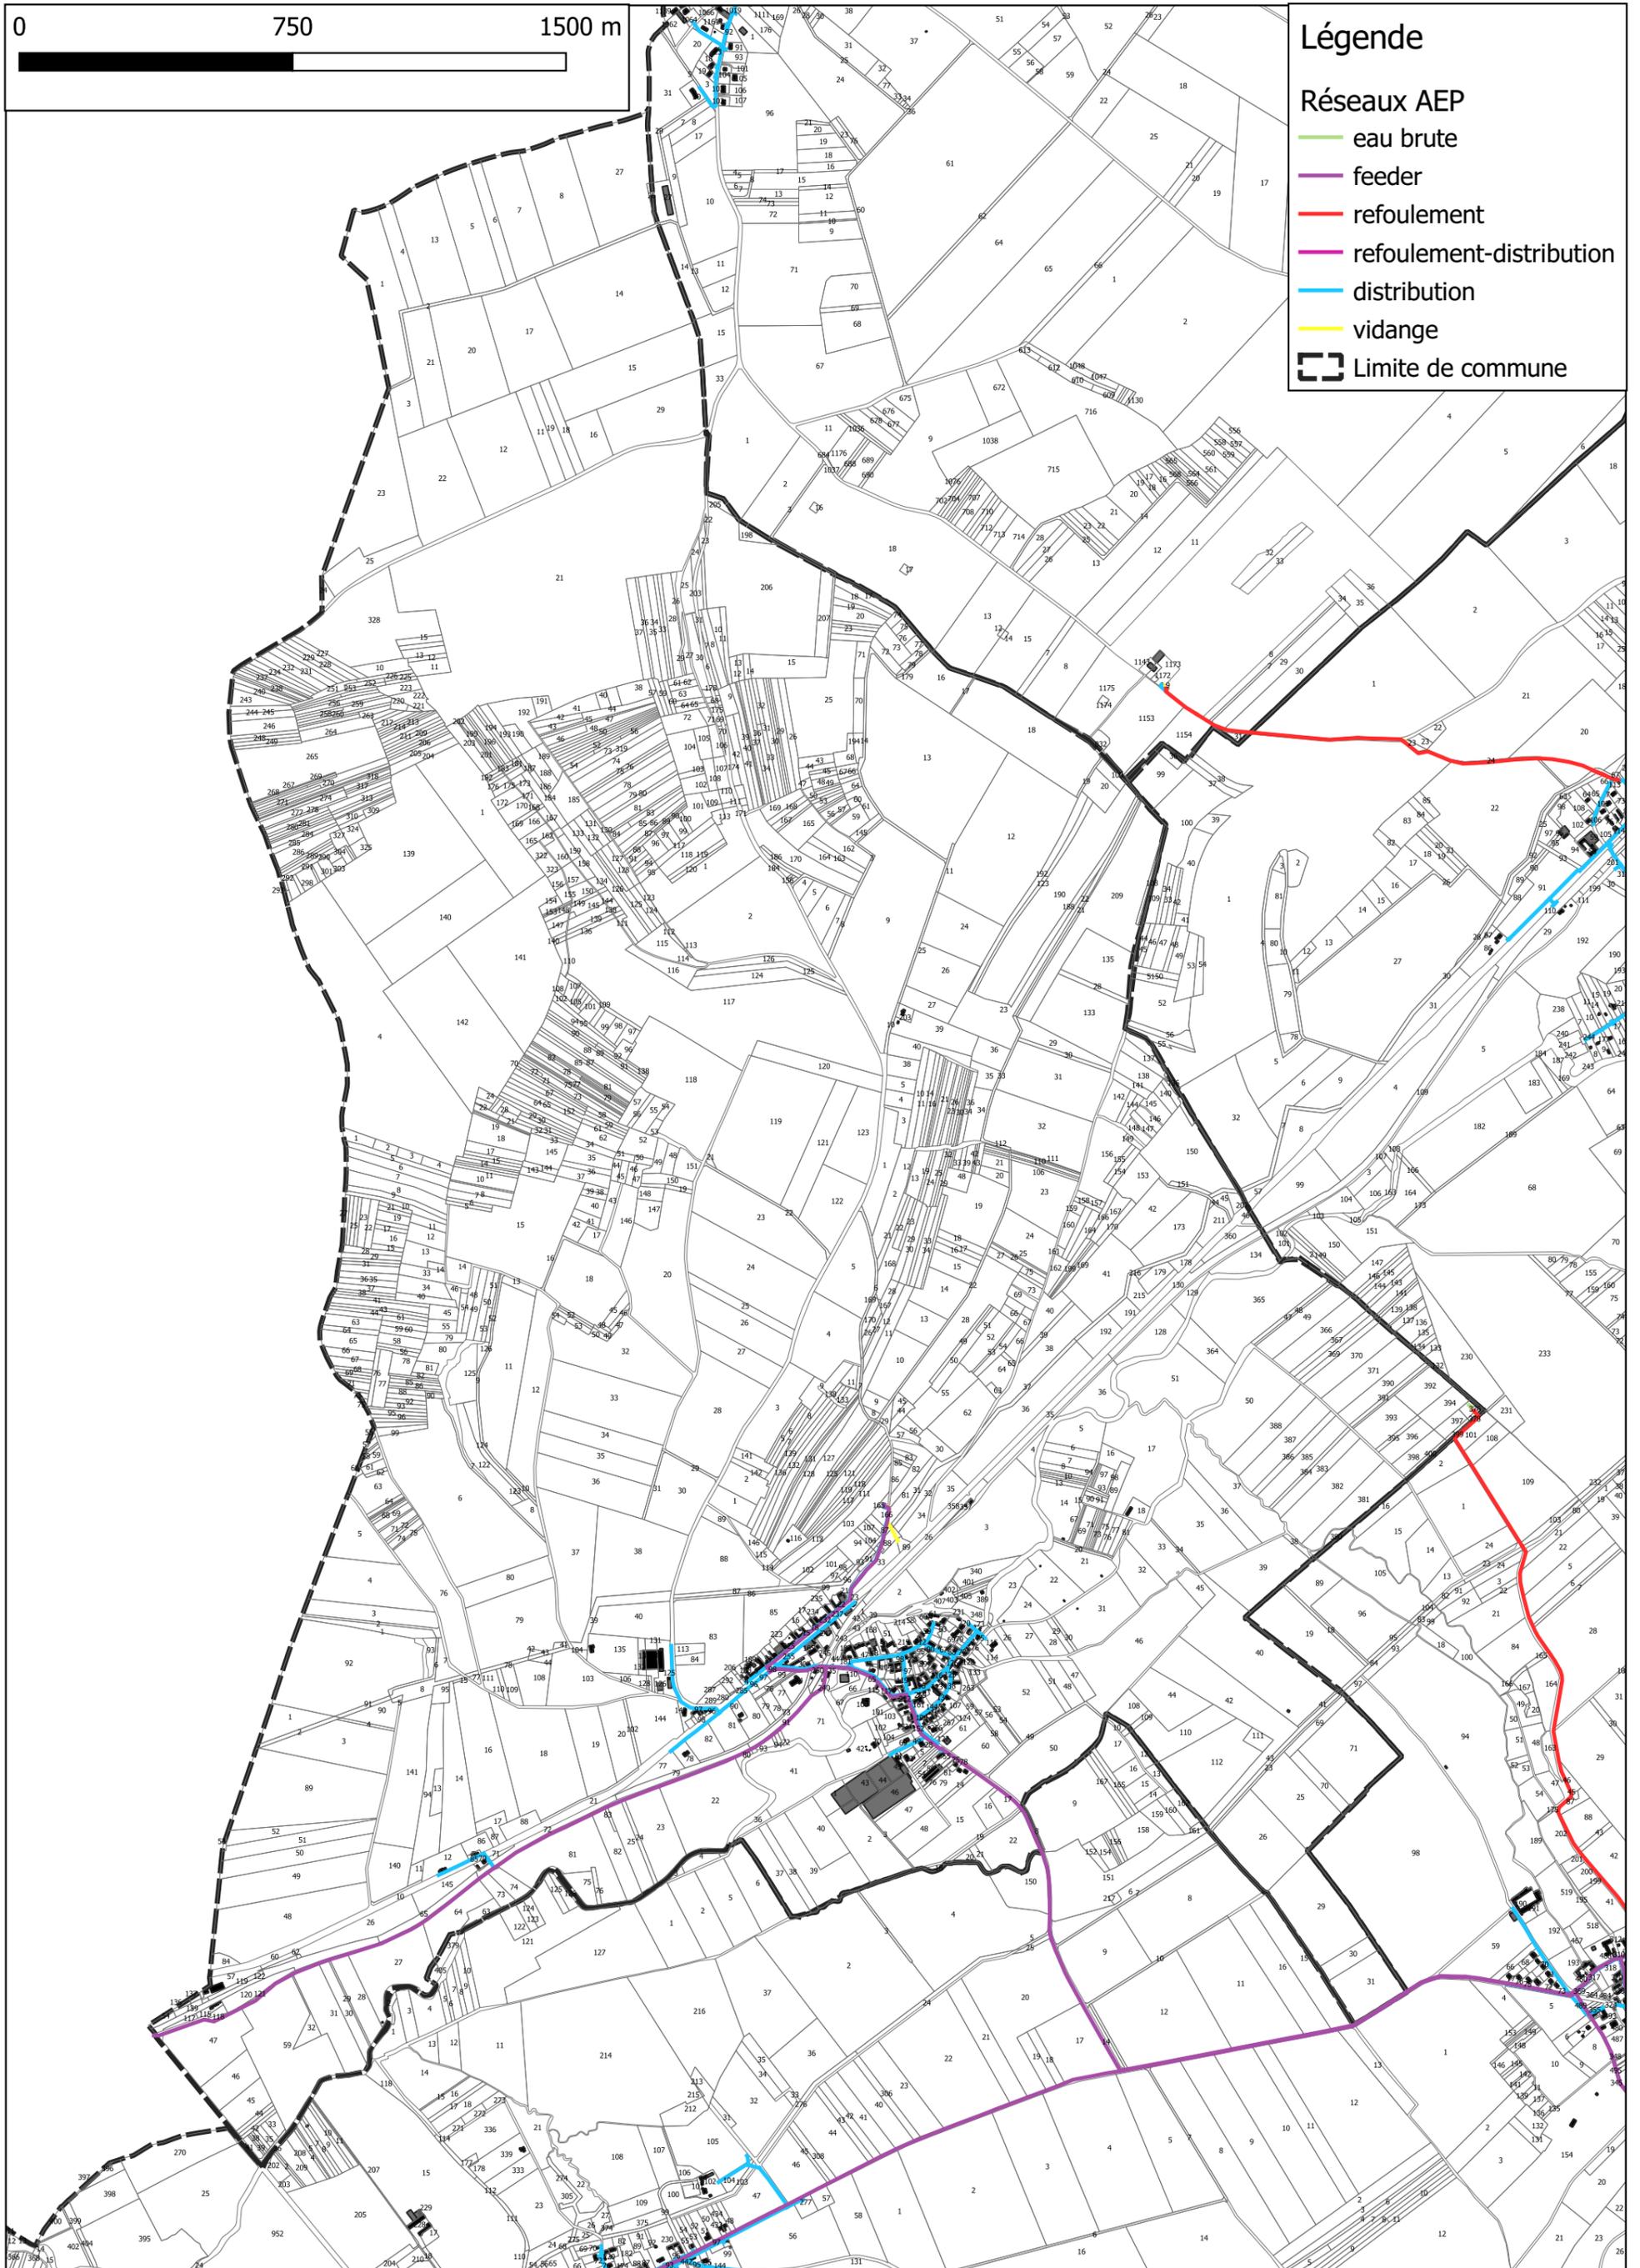

COMMUNE DE SAINT MAURICE AUX RICHES HOMMES

En Mairie - 1, Place de l'École
89190 ST MAURICE AUX RICHES HOMMES

Diagnostic des Services Schéma Directeur

Date de Modification	Création du plan	Désignation de la Modification
JJ Mois AAAA		


Dossier Référencé : RP15D029	
---------------------------------	--


Alimentation en Eau Potable

P.M.H. - PreMesHyd
Prestations de Mesures Hydrauliques
SARL au Capital de 20 000 € - SIREN 434 559 676 - N°F 71208
Siège Social : 59 Rue de Brancas - 01100 DIGNOULEUX
Tél/Fax : 04 78 53 62 43 - Courriel : pmh@premeshyd.fr - www.premeshyd.fr



- Réseau de Distribution
- Réseau de captage
- Réseau d'alimentation
- Branchement
- Captage
- Réservoir
- Station de Pompage / Station de reprise
- Comptage
- Réducteur
- Ventouse
- Vanne de sectionnement
- Vidange
- Regard
- Poteau incendie
- PVC 503
- PEHD 503
- PEHD 100
- B 100
- A 100
- AC 125
- Canalisations en Polyéthylène de Vryje en Ø153mm
- Canalisations en Fonte en Ø125mm
- Canalisations en Polyéthylène Haute Densité en Ø153mm
- Canalisations en Forme Double en Ø125mm
- Canalisations en Bronze en Ø100mm
- Canalisations en Acier en Ø100mm
- Canalisations en Acier en Ø125mm

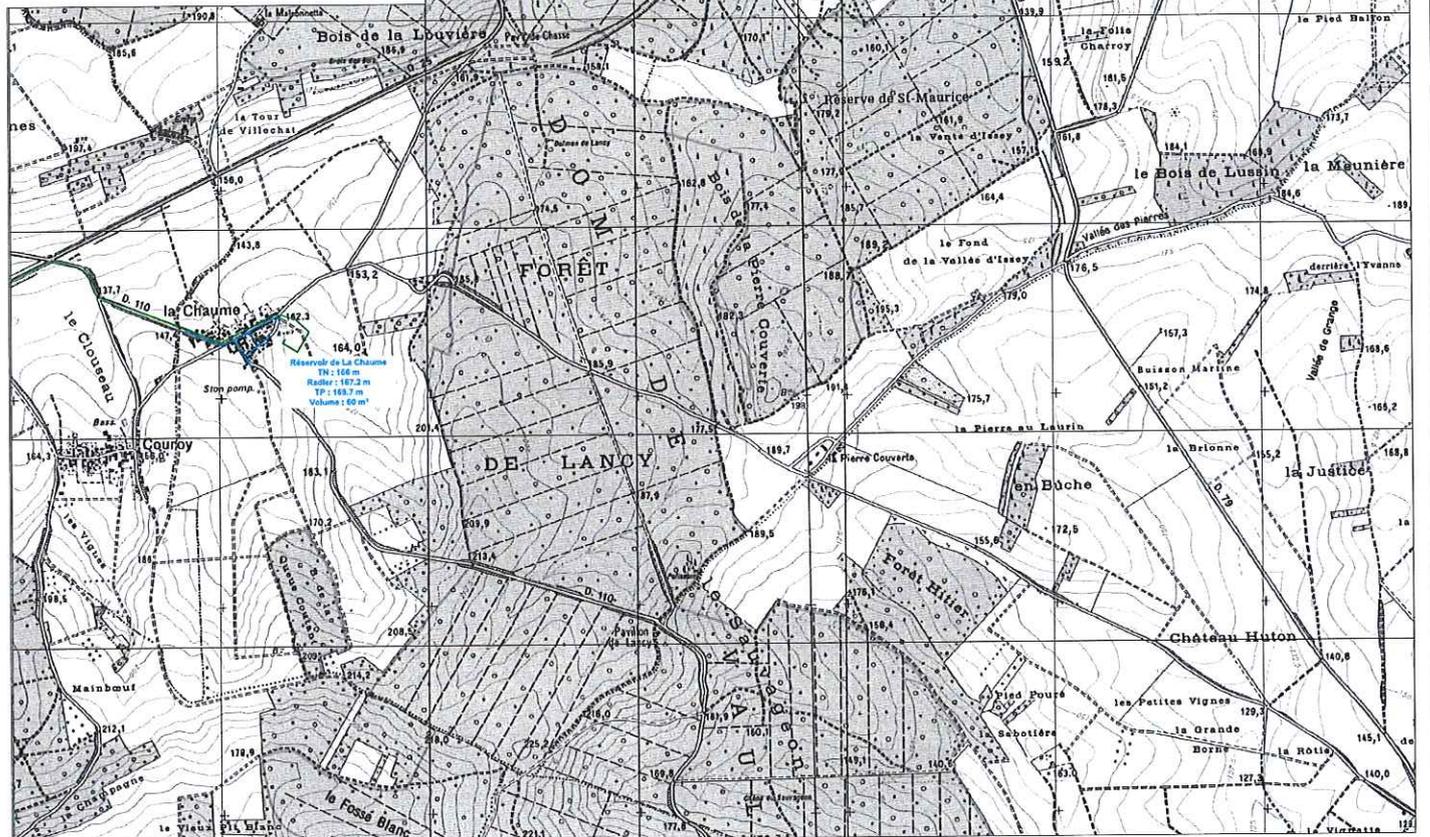

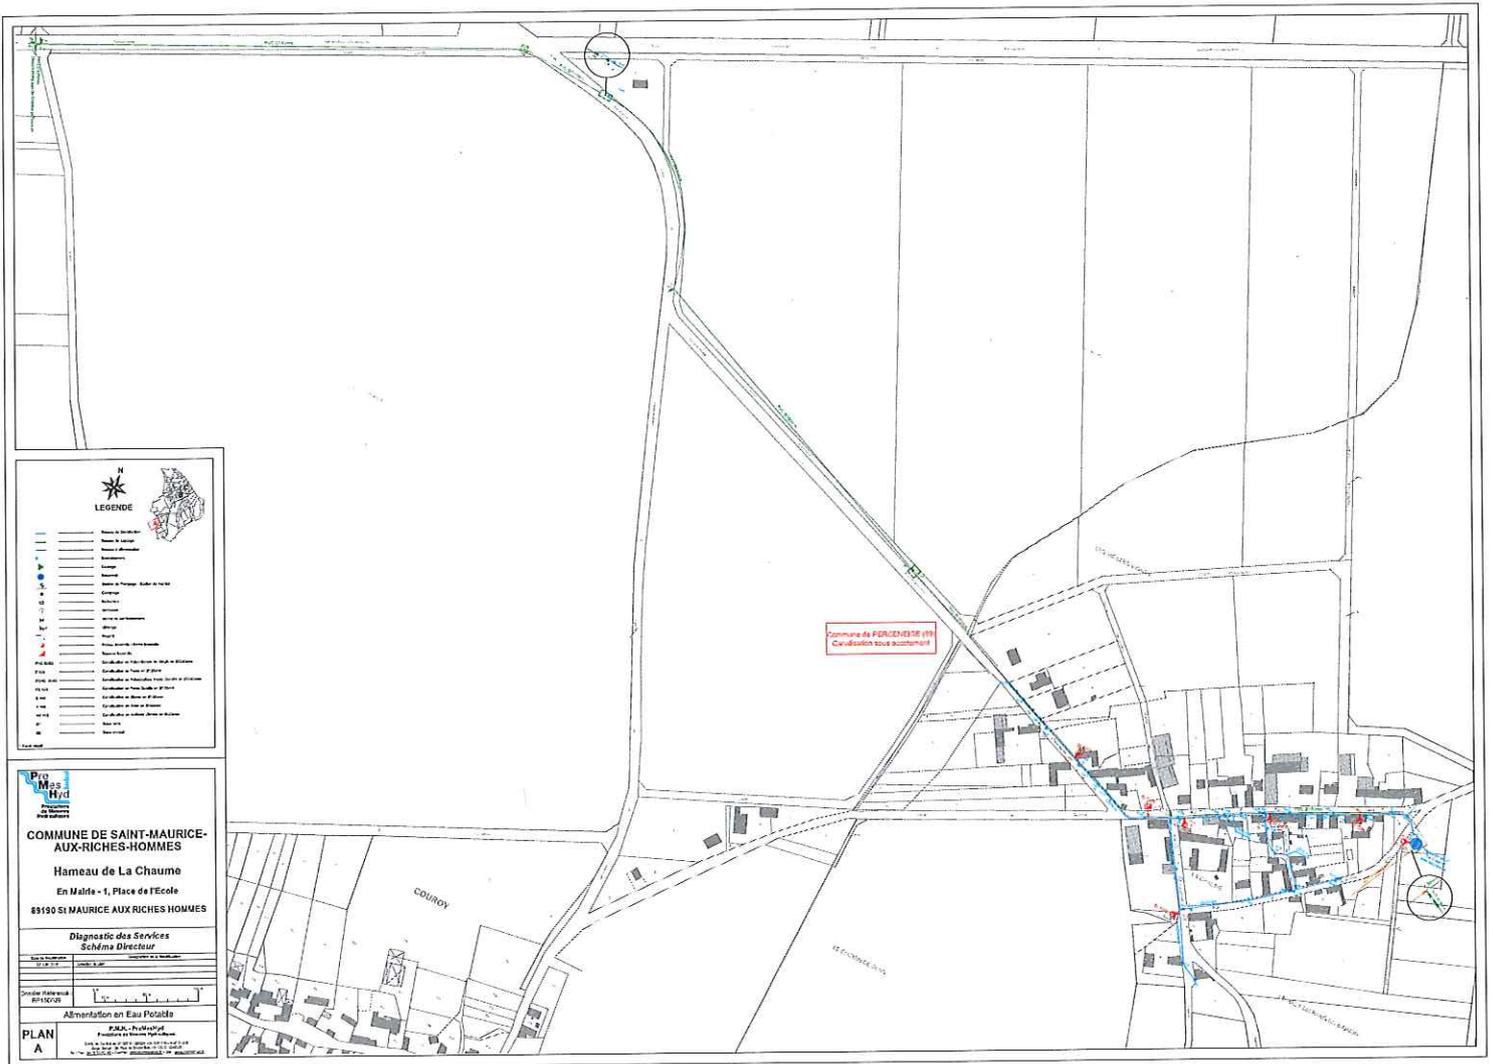

Communauté de Communes de la Vanne et du Pays d'Othe
Plan Local d'Urbanisme intercommunal
Plan du réseau d'eau potable
VAUDEURS


0 750 1500 m



Légende

Réseaux AEP

-  eau brute
-  feeder
-  refoulement
-  refoulement-distribution
-  distribution
-  vidange
-  Limite de commune

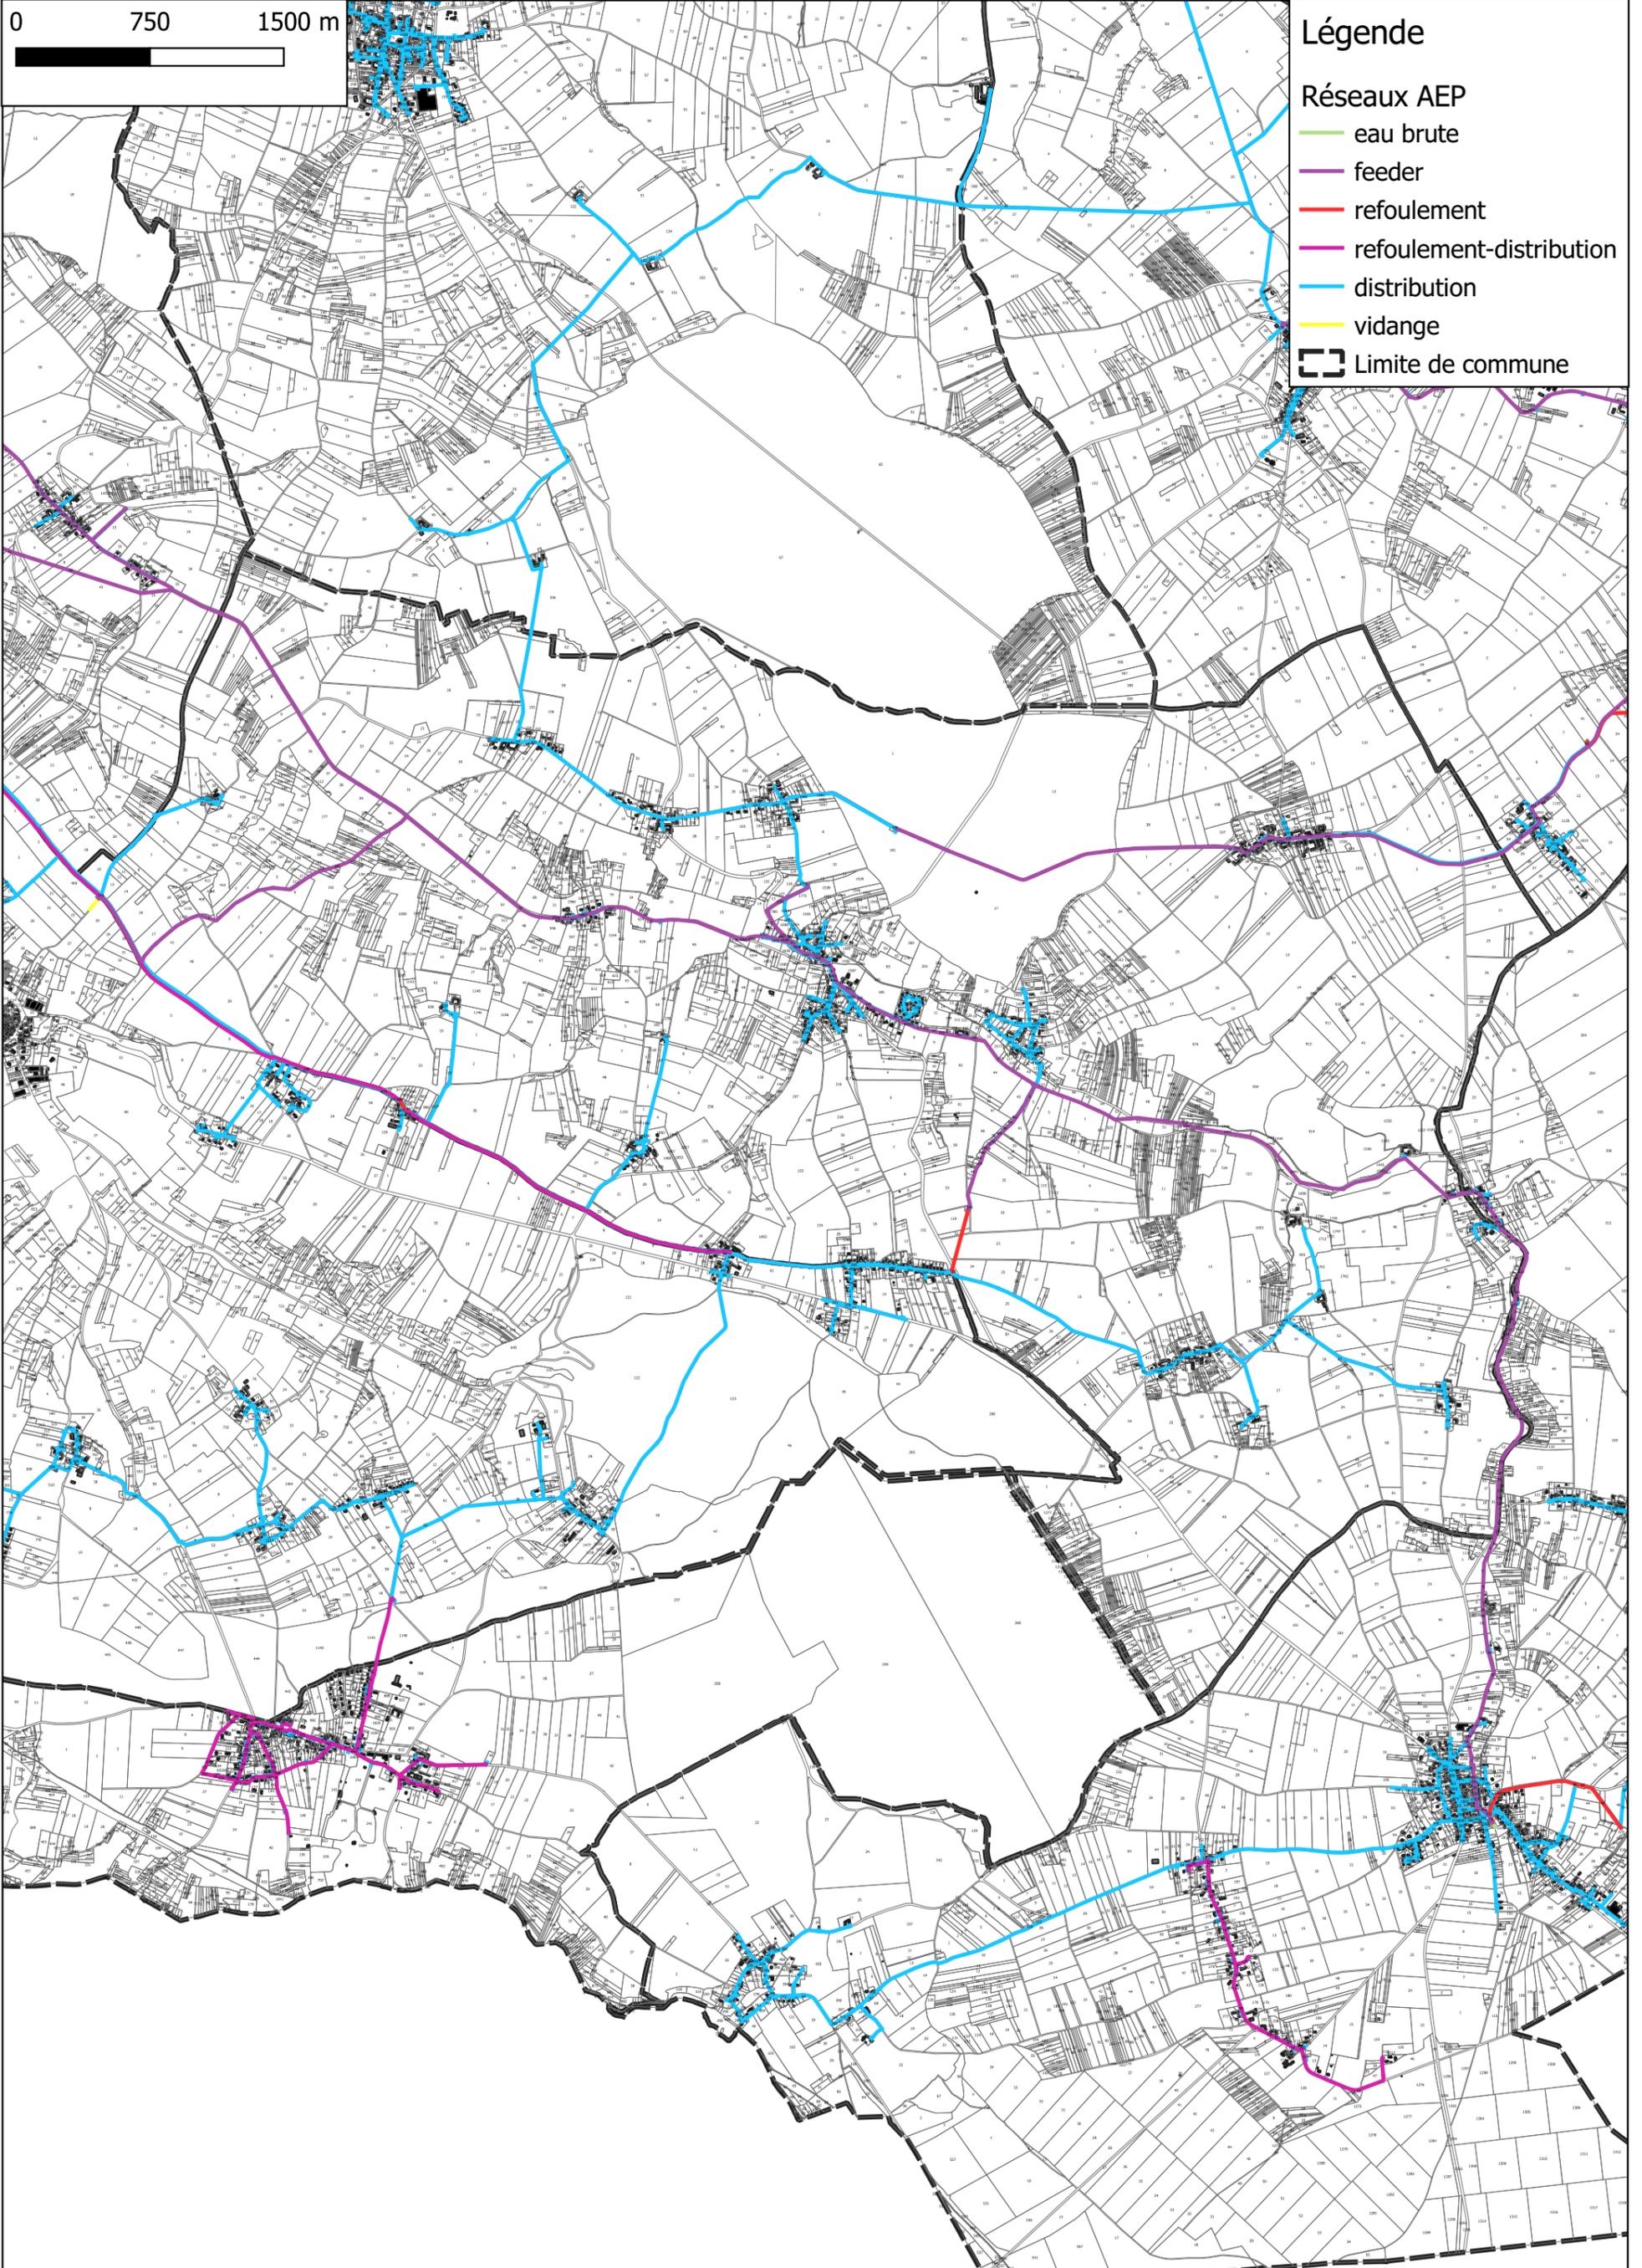


Communauté de Communes de la Vanne et du Pays d'Othe
Plan Local d'Urbanisme intercommunal
Plan du réseau d'eau potable
VAUMORT



Légende

Réseaux AEP

- eau brute
- feeder
- refoulement
- refoulement-distribution
- distribution
- vidange
- Limite de commune

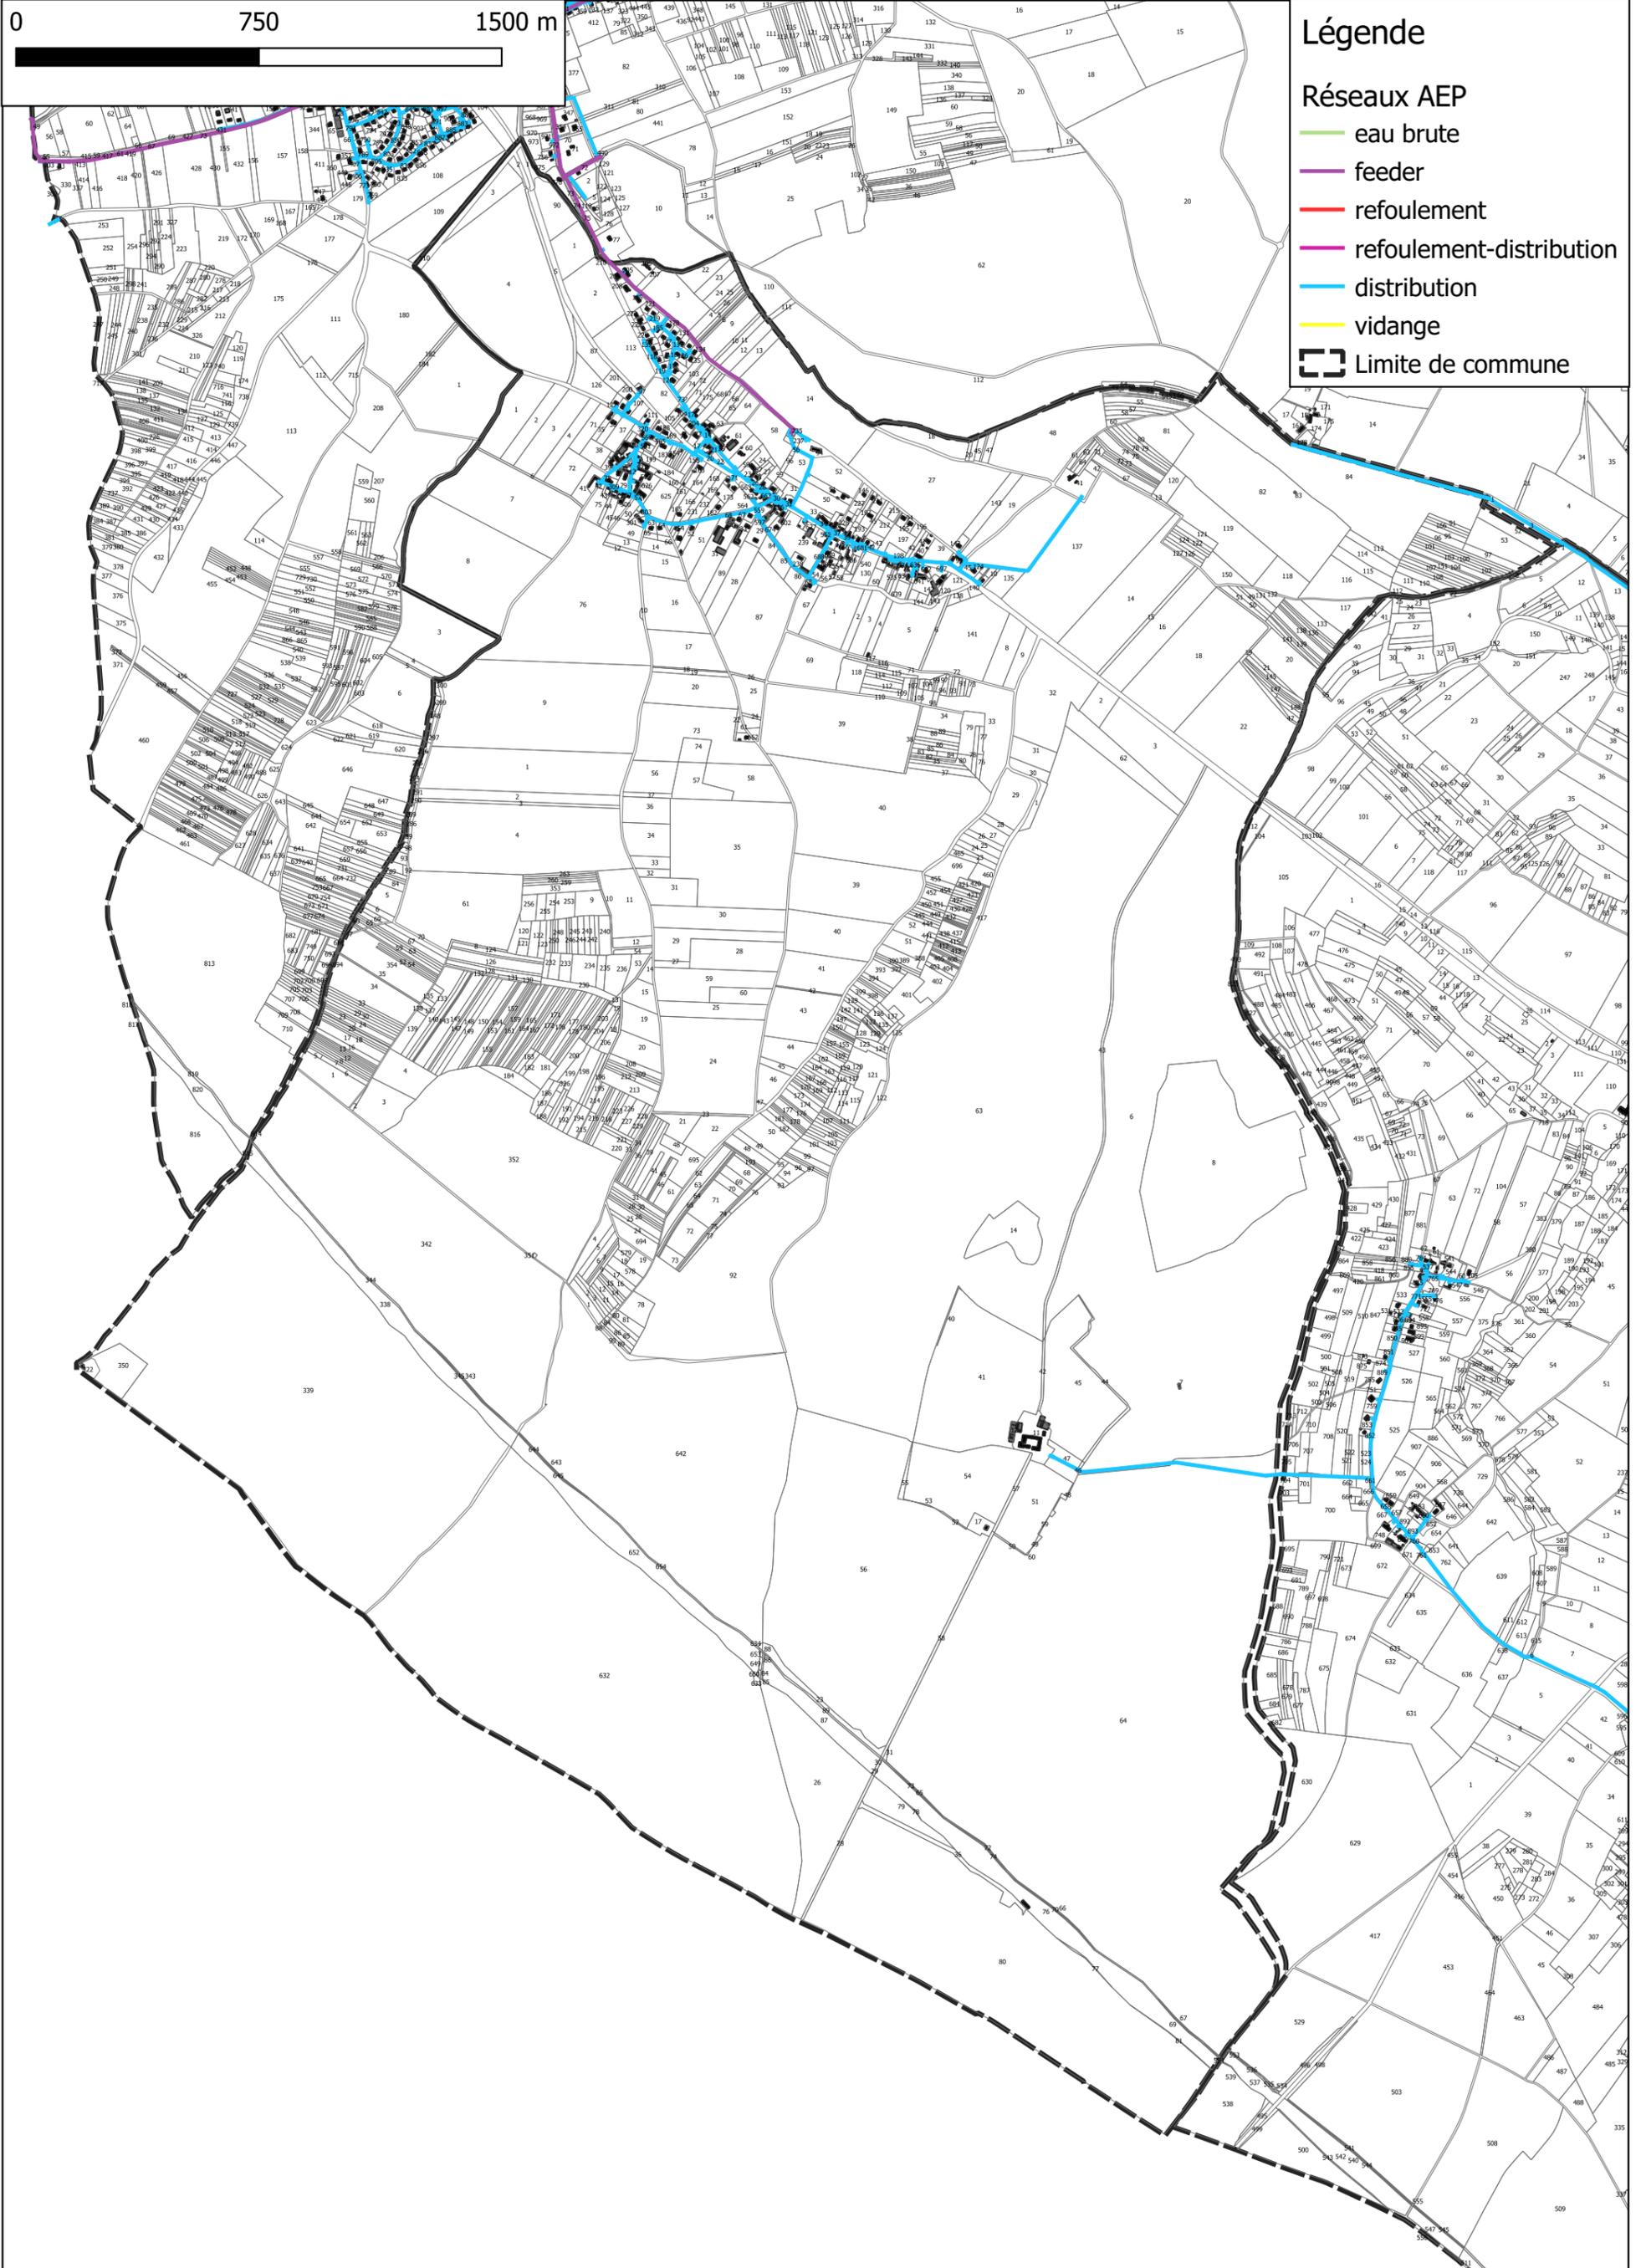



Communauté de Communes de la Vanne et du Pays d'Othe
Plan Local d'Urbanisme intercommunal
Plan du réseau d'eau potable
VILLECHETIVE

0 750 1500 m


Légende

Réseaux AEP

 -  eau brute
-  feeder
-  refoulement
-  refoulement-distribution
-  distribution
-  vidange
-  Limite de commune

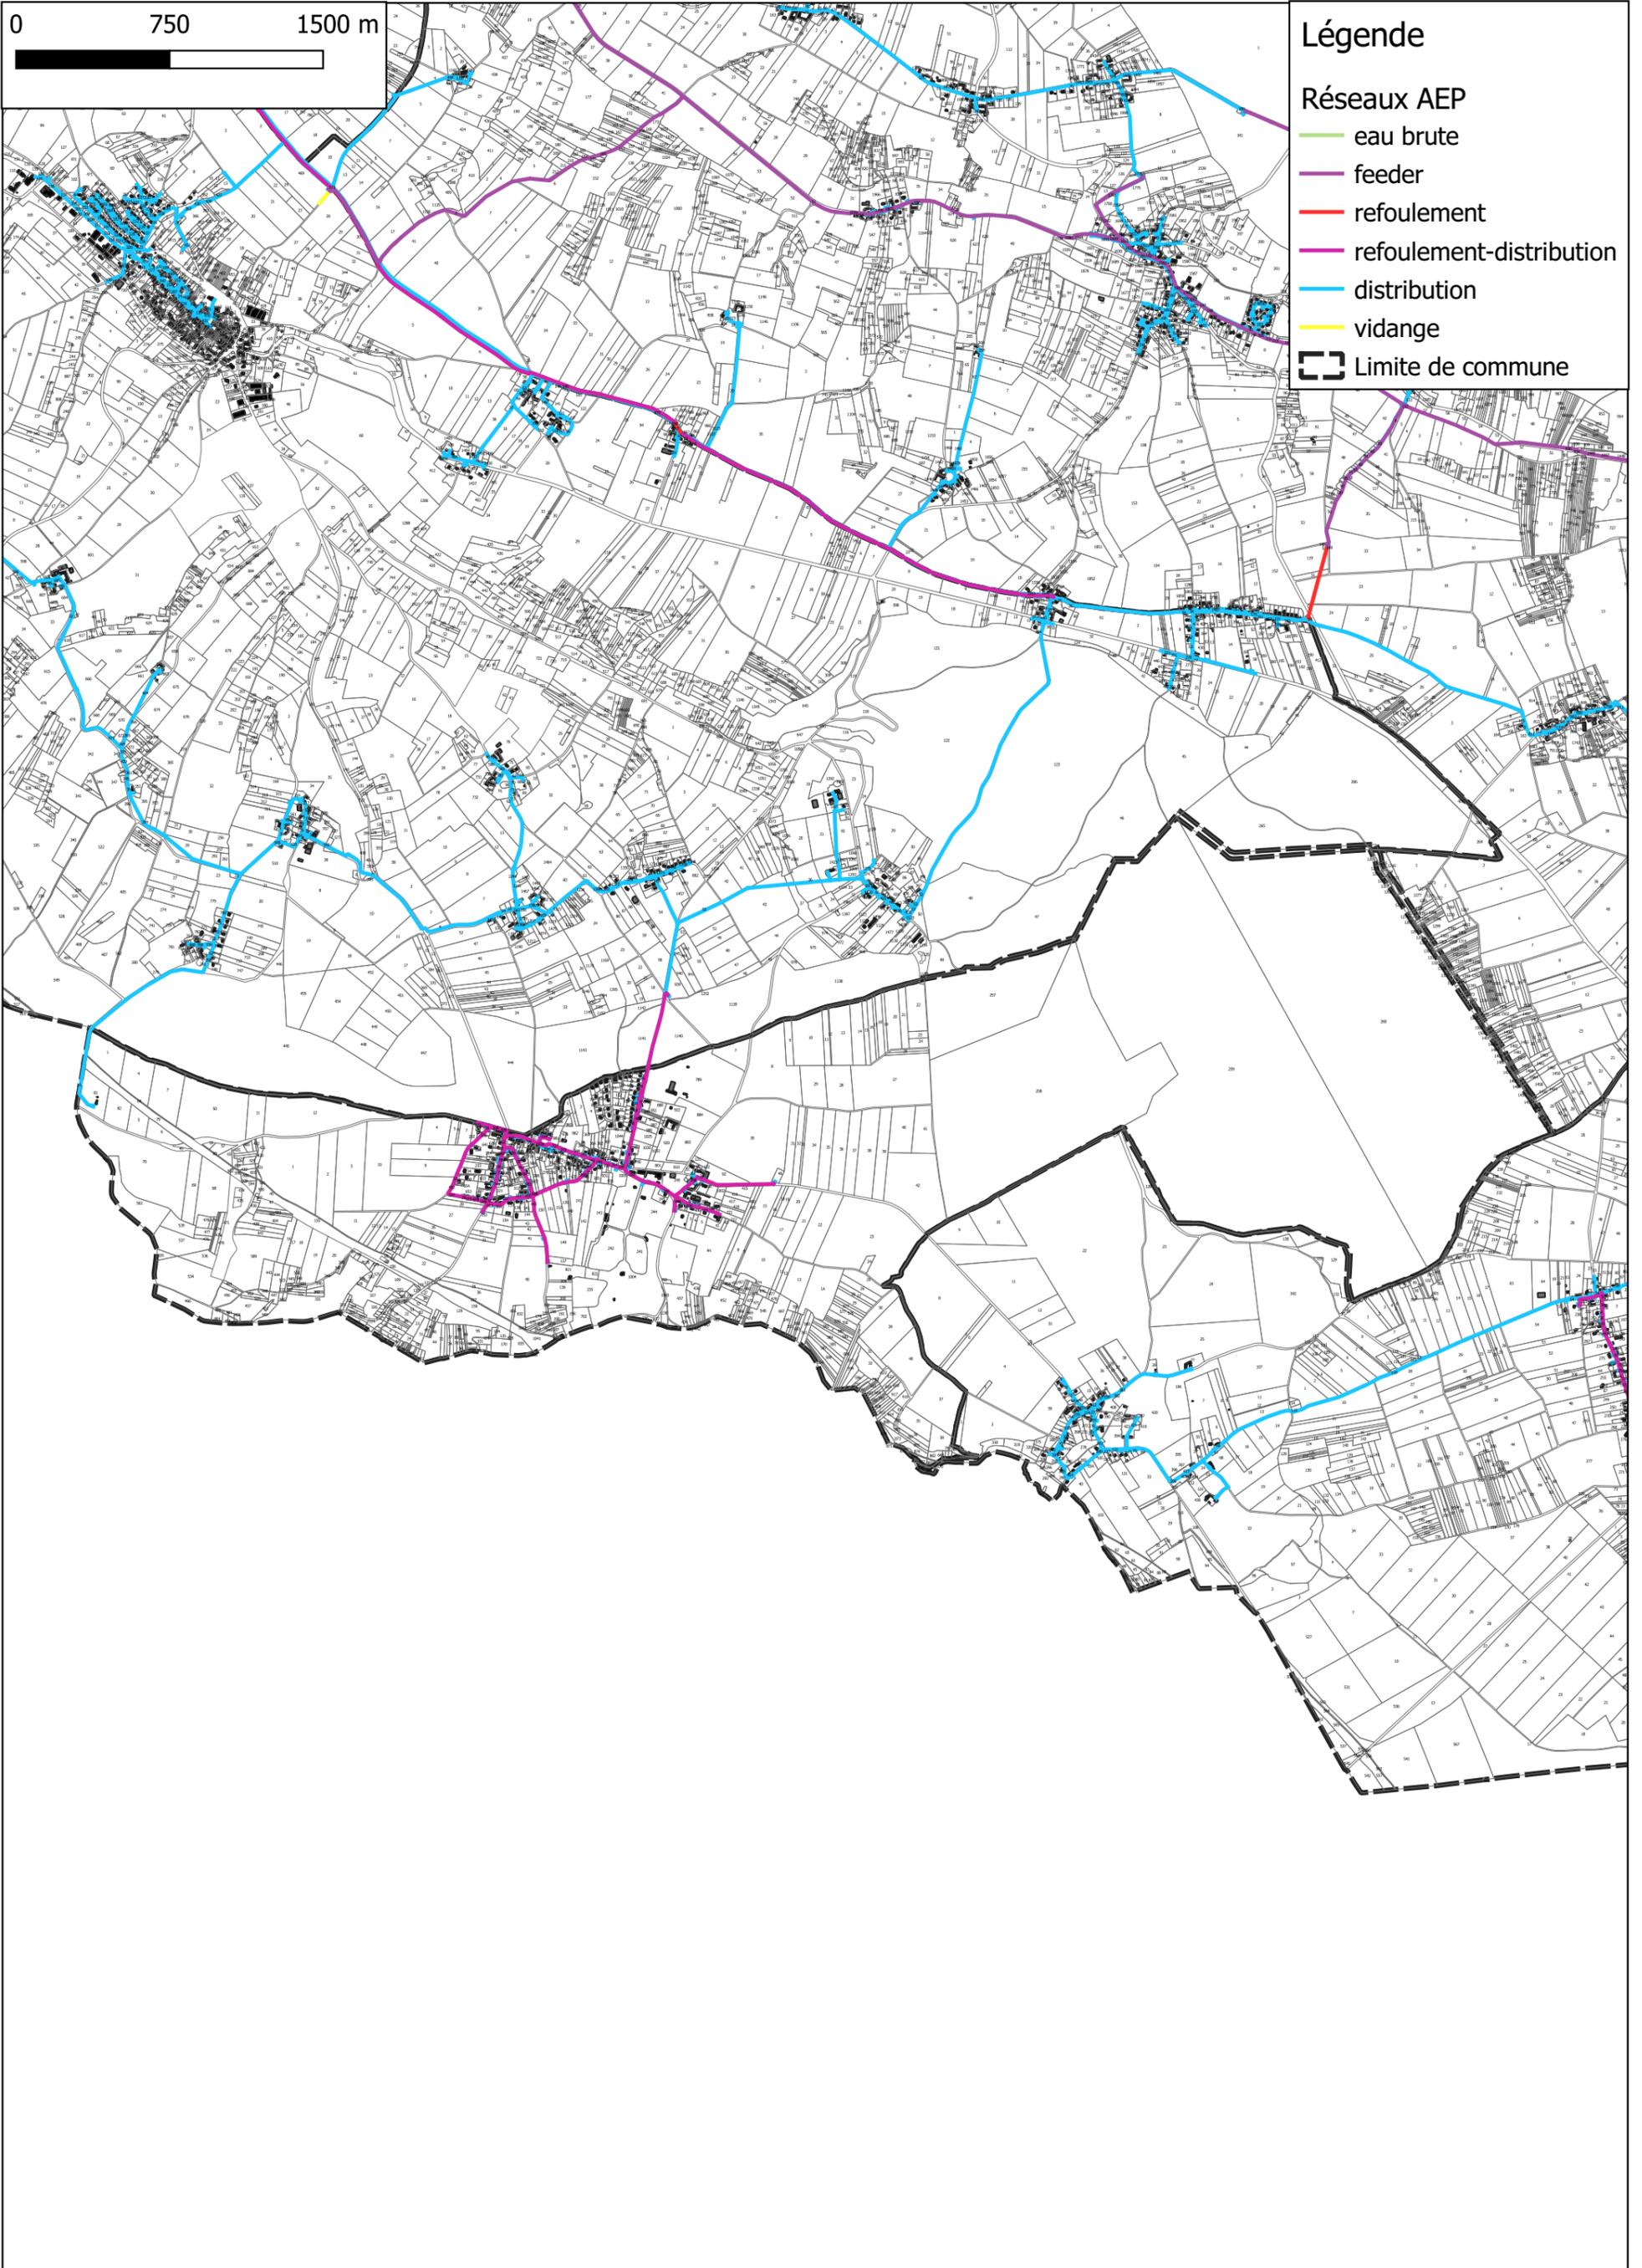

Communauté de Communes de la Vanne et du Pays d'Othe
Plan Local d'Urbanisme intercommunal
Plan du réseau d'eau potable
VILLENEUVE-L-ARCHEVEQUE

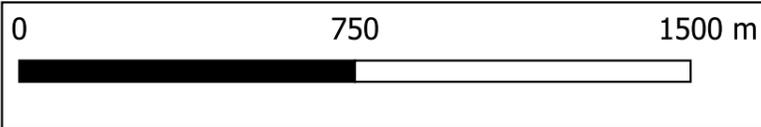

Légende

Réseaux AEP

- eau brute
- feeder
- refoulement
- refoulement-distribution
- distribution
- vidange
- Limite de commune

